



Deuraanzicht Scharnierzijde

(Türansicht von Bandsseite)

(niet op schaal (unmaßstäblich))

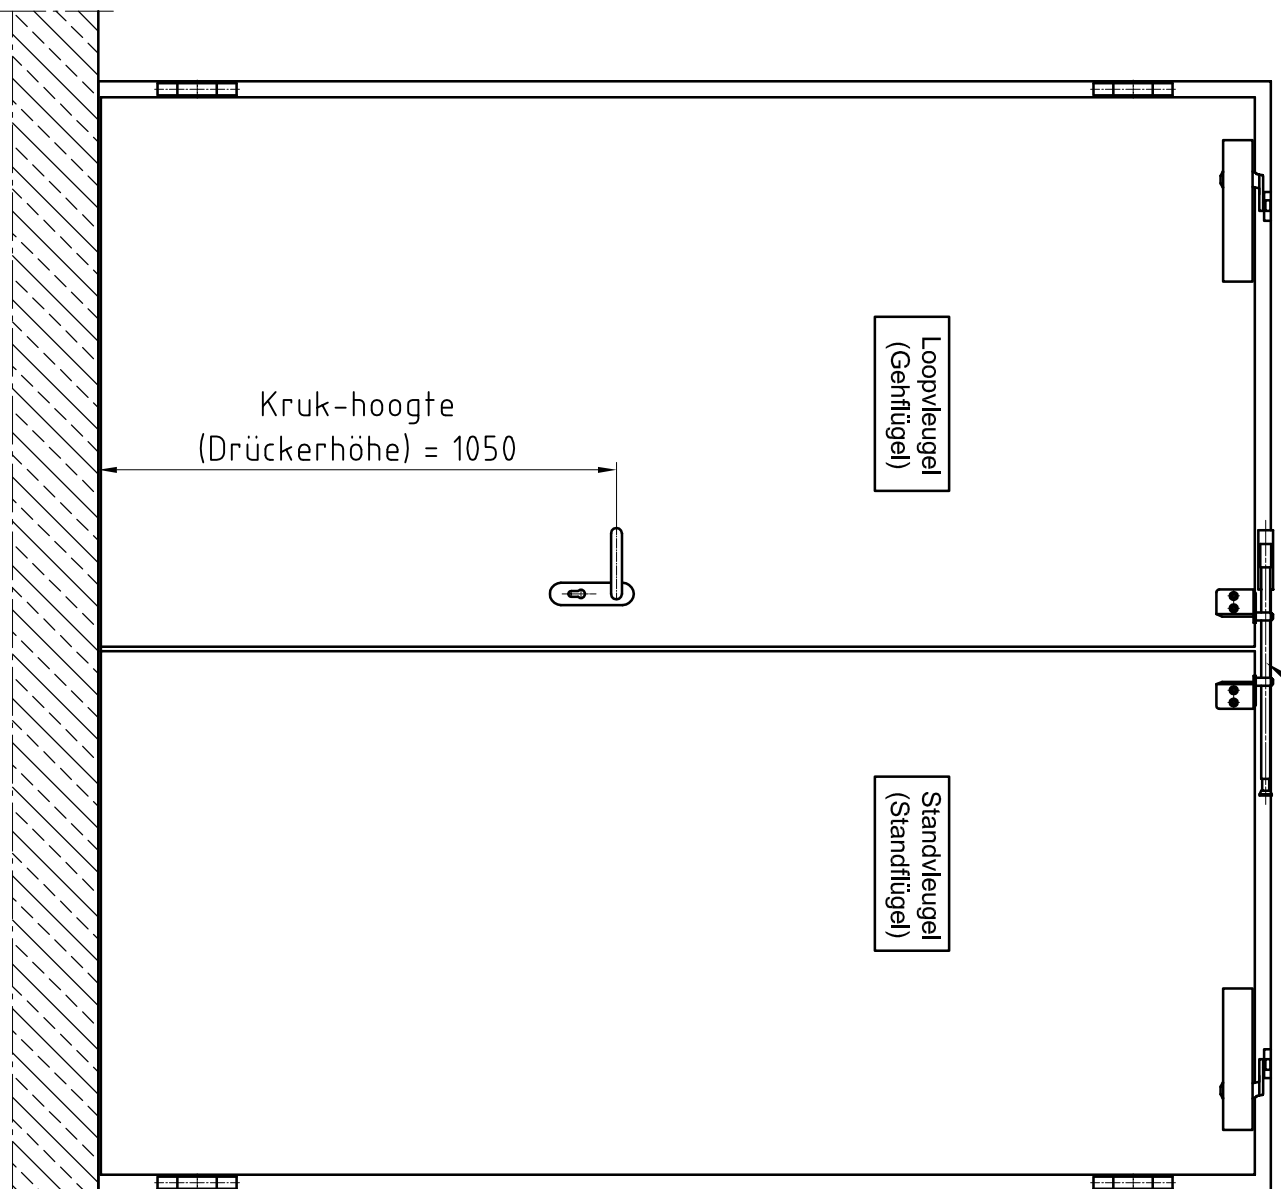


Doorsnede (Schnitt)

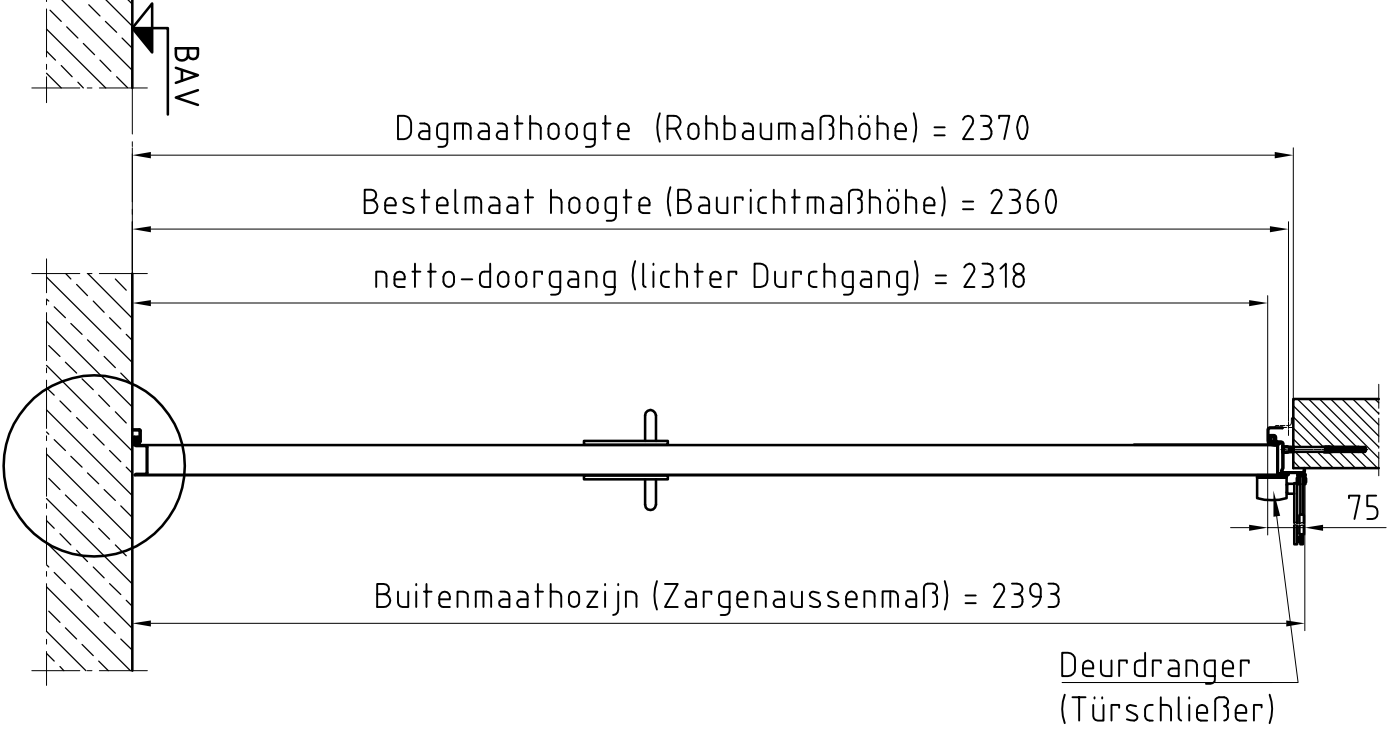

"A"

Detail "A" M 1:2,5

BE-2 dorpel (Schwelle)

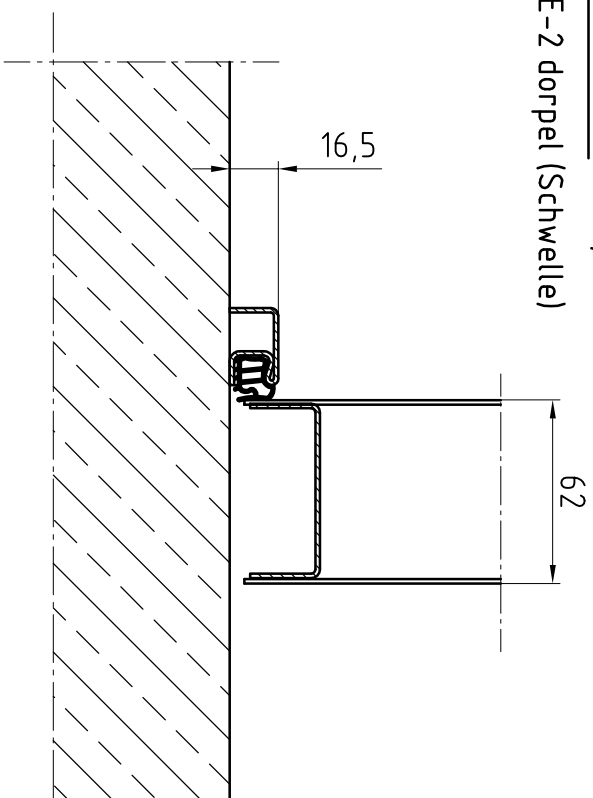


Montagekadel moet voldoen aan geldende brandeis !!!


"B"

Detail "B" M 1:2,5

hoekkozijn (Eckzarge) gevuld met mortel

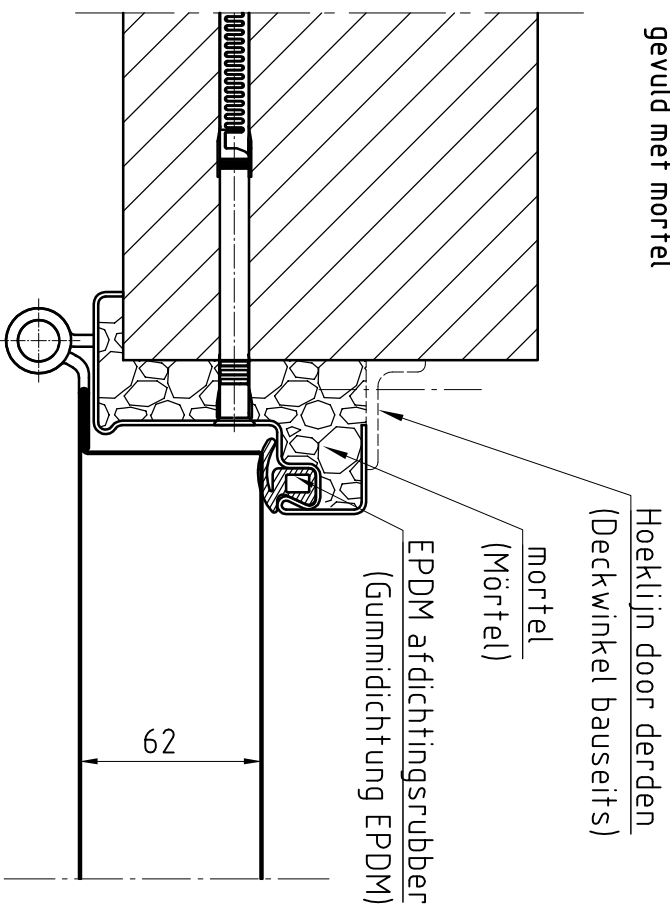

Bovenaanzicht (Draufsicht)

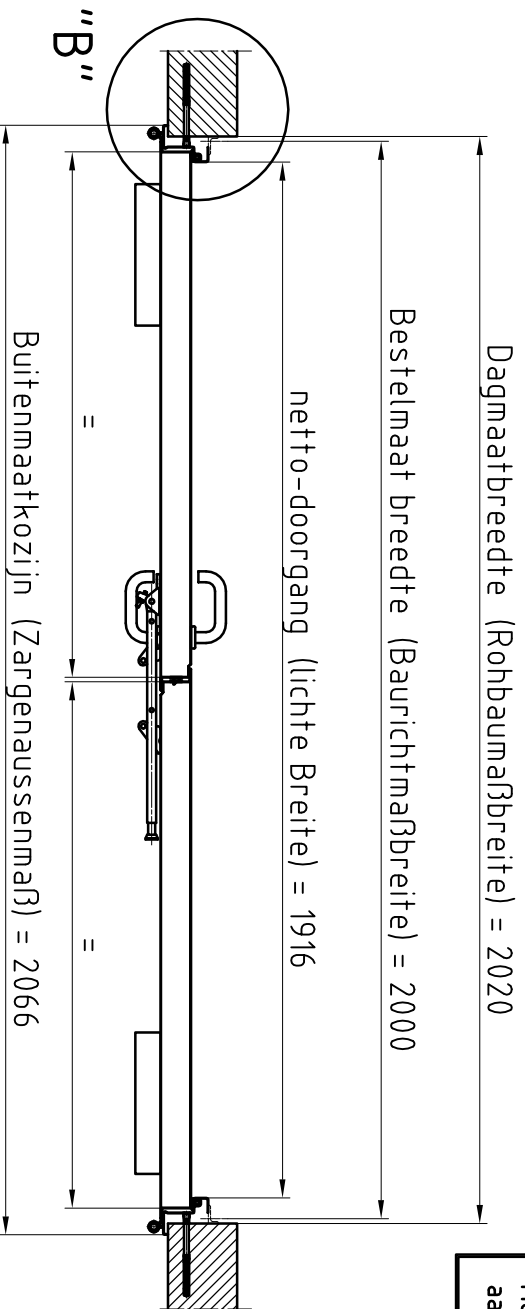

Buitenmaatkozijn (Zargenaussenmaß) = 2066

Type kozijn Zargentyp	Hoekkozijn beton
Onderafdichting Schwelle	BE-2
RAL-kleur Oberfläcke	Gronolak RAL 9016
Beslag Beslag	kruk/kruk
Deurdranger Türschließer	Zwarte kunststof GEZE TS 4.000

Erste uitvoering	Opmerkingen:	Böisinger	16.04.2018
Klant: NF Nederlande	Voor accord:	Naam:	datum:
Type deur: Novoferm EI, 60-2 met hoekkozijn			
Please note the protection notice this drawing According to DIN 34, or ISO 16016.			
aantal: 1	Pagina: 1	schaal: 1:15, 1:2,5	Formaat: A3