



Deuraanzicht Scharnierzijde

(Türansicht von Bandsseite)

(niet op schaal (unmaßstäblich))

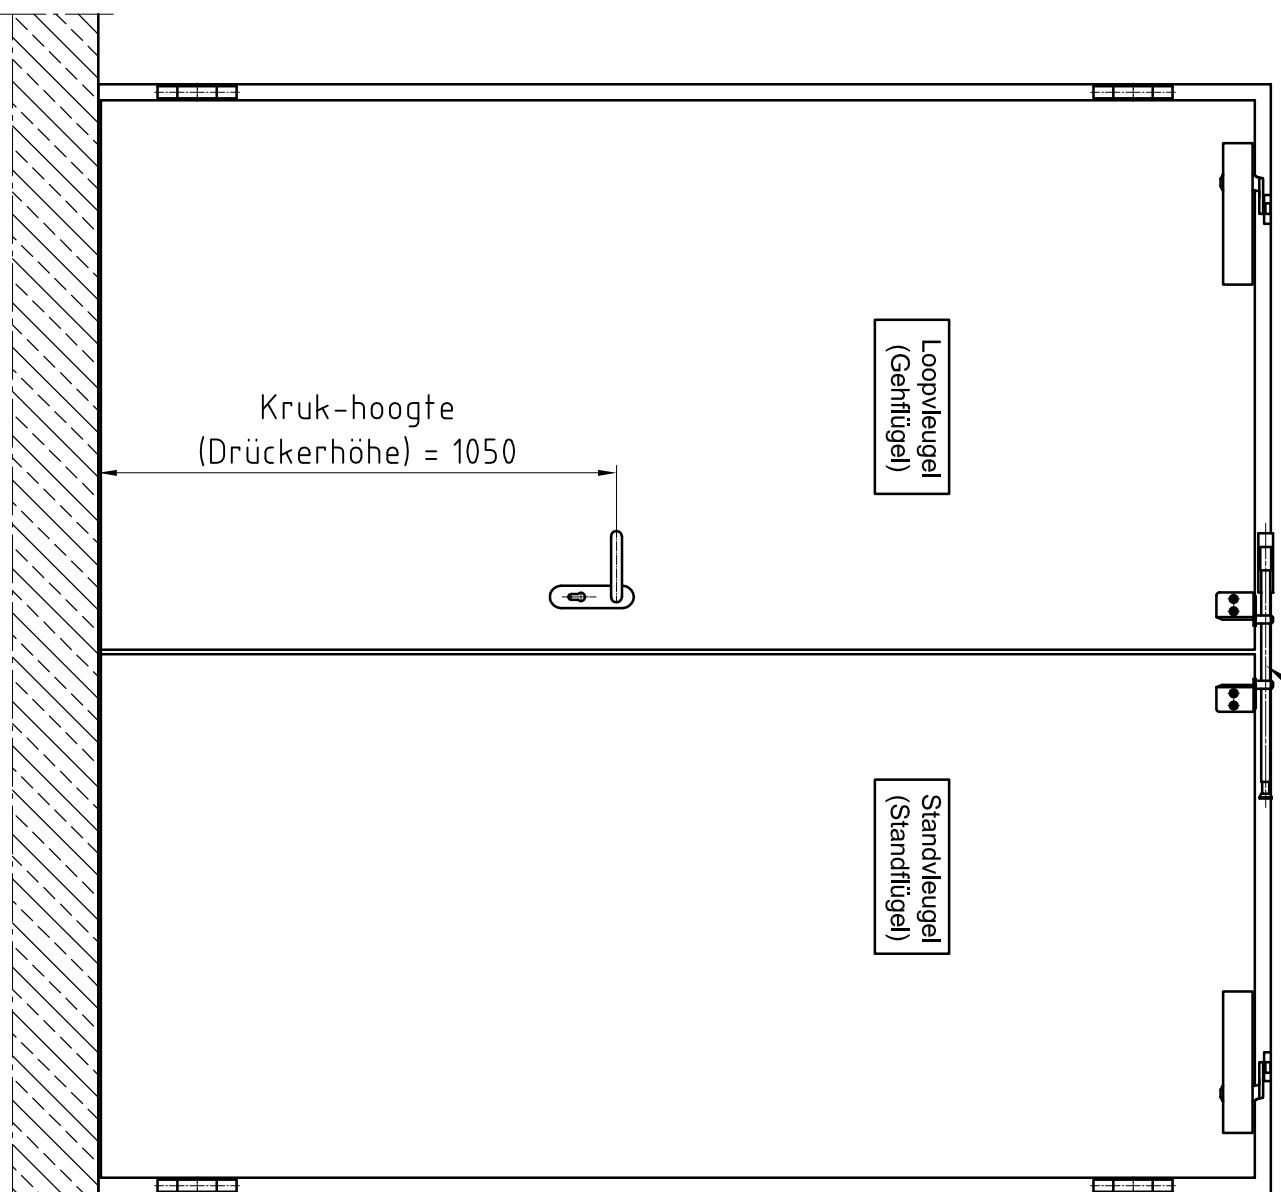


Doorsnede (Schnitt)

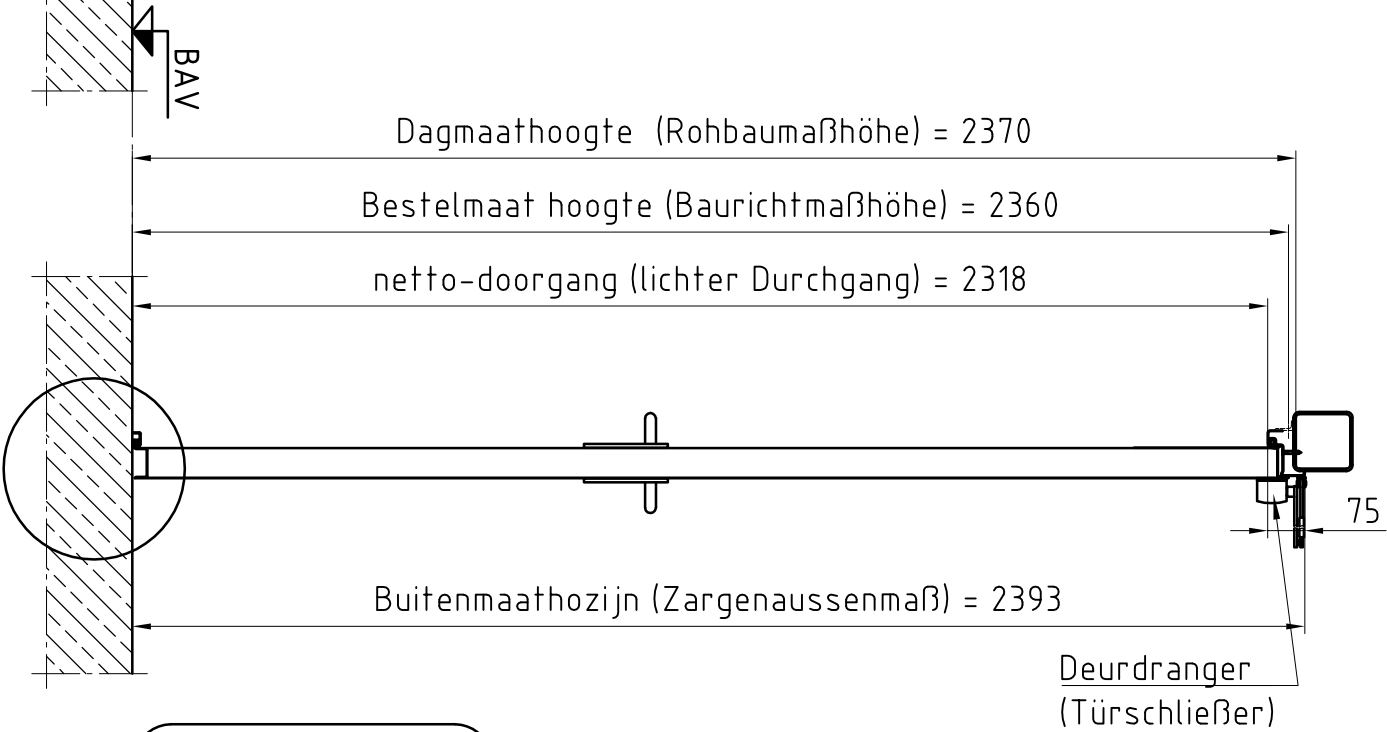


Detail "A" M 1:2,5

BE-2 dorpel (Schwelle)

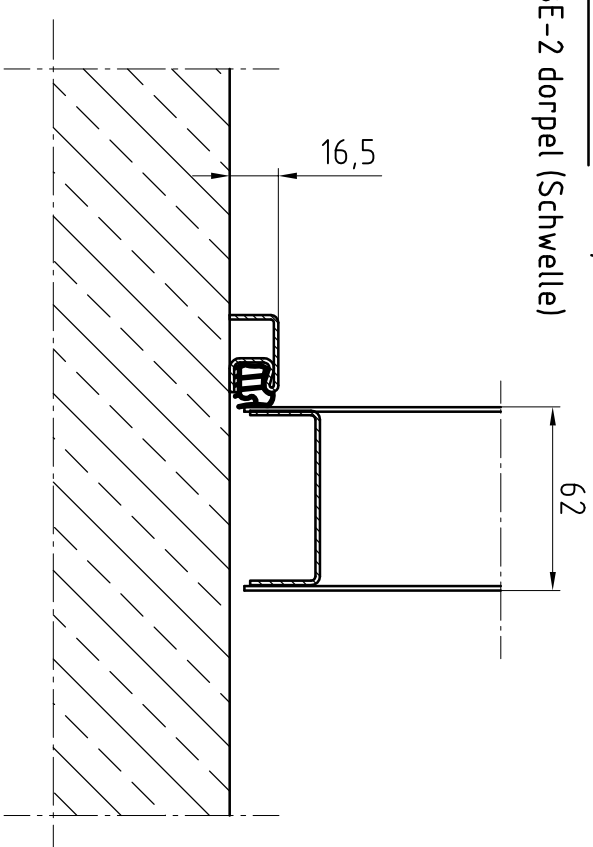


Detail "B" M 1:2,5

hoekkozijn (Eckzarge) gevuld met mortel

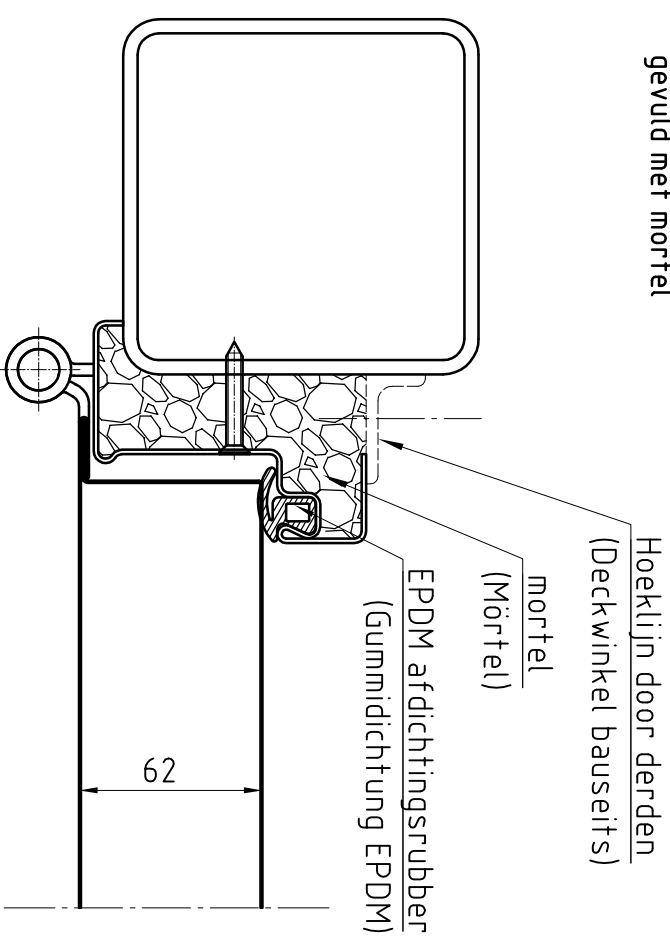

Bovenaanzicht (Draufsicht)

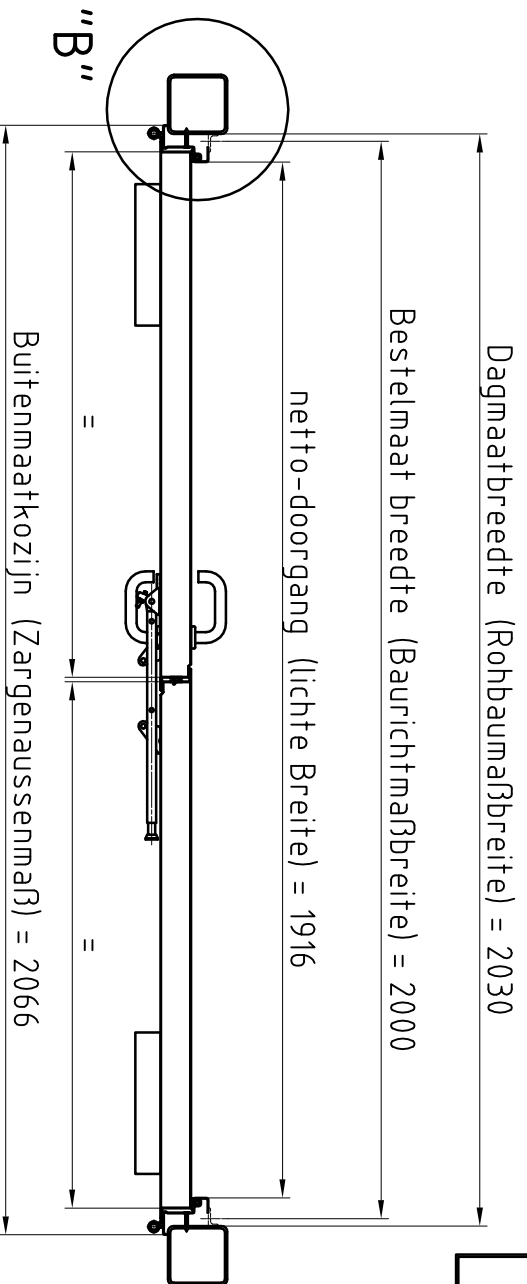

Montagekadel moet voldoen aan geldende brandeis !!!

"A"

Type kozijn Zargentyp

Hoekkozijn

Straal-constructie

Onderafdichting

BE-2

Schwelle

RAL-kleur

Grondlak RAL 9016

Overfläc

kruk/kruk

Zwarte kunststof

Deurdranger

GEZE TS 4.000

Türschließer

Klant: NF Nederlande

Type deur:

Novoform EI, 60-2 met hoekkozijn

Eerste uitvoering

Opmerkingen:

Böisinger

17.04.2018

Naam:

Voor accord:



aantal:

1

Pagina: 1

schaal: 1:15, 1:2,5

Formaat: A3

Please note the protection notice this drawing According to DIN 34, or ISO 16016.