


Deuraanzicht Scharnierzijde
(Türansicht von Bandsseite)
(niet op schaal (unmaßstäblich))

Doorsnede (Schnitt)



Detail "A" M:1:2,5
BE-2 dorpel (Schwelle)

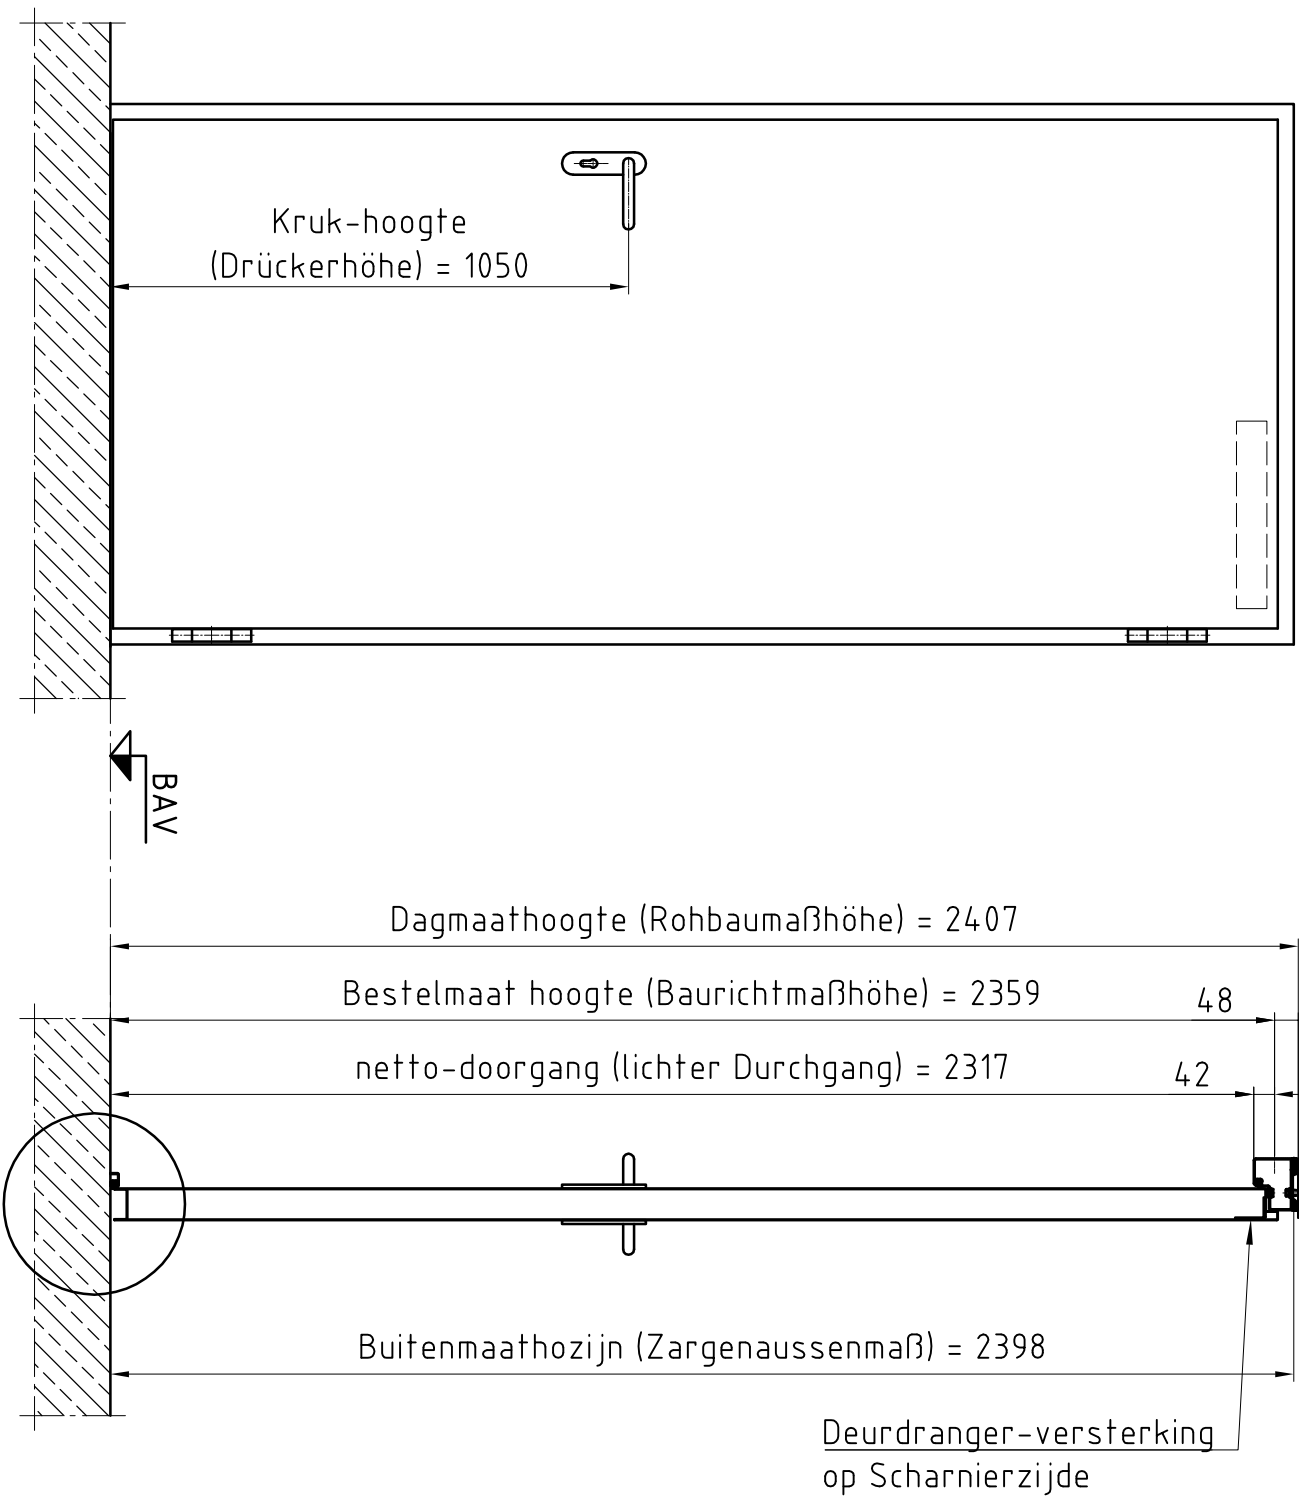

Bovenaanzicht (Draufsicht)

"A"

Detail "B" M:1:2,5
Blokkozijn Type 1

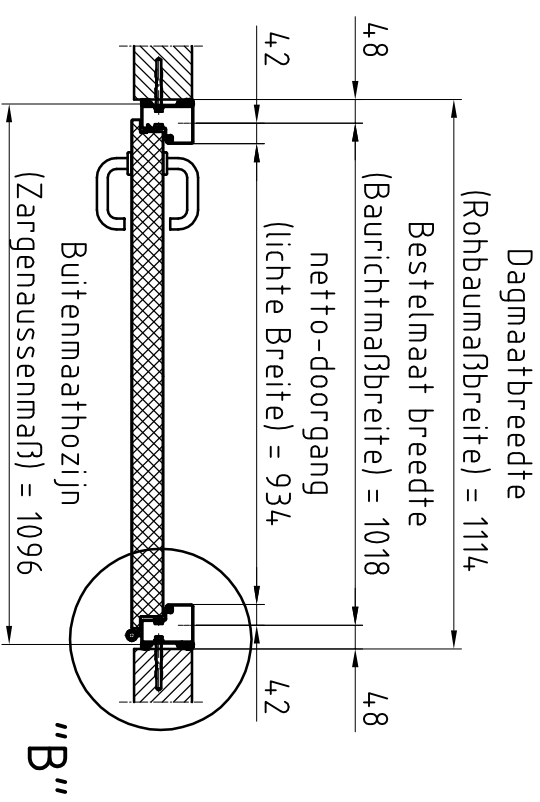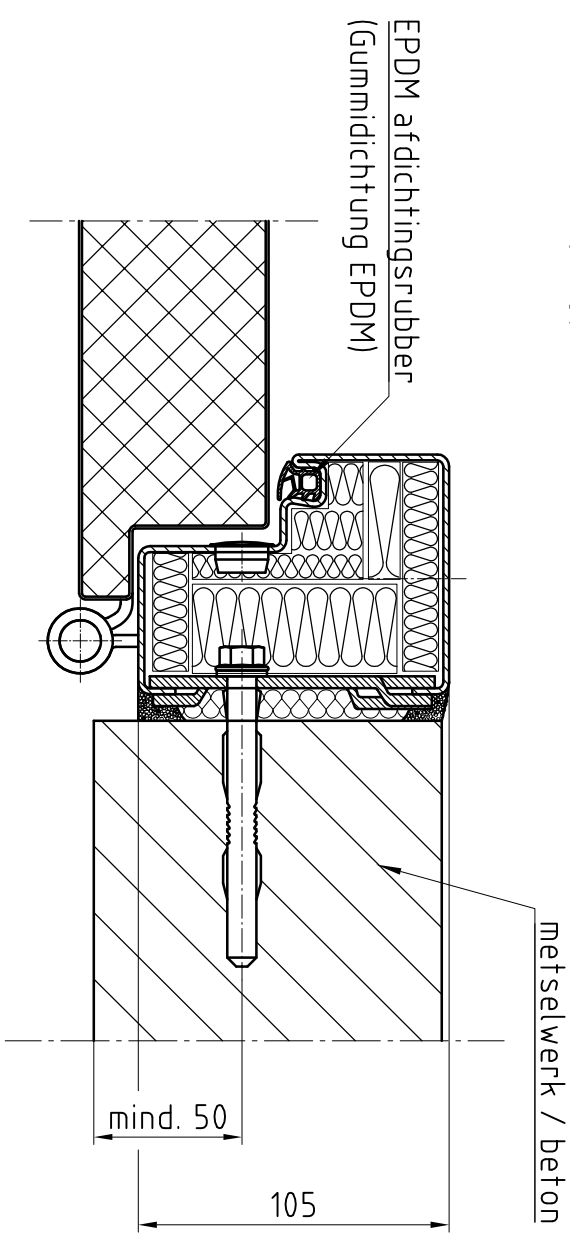

Type kozijn Zagentyp	Blokkozijn Type 1 metselwerk / beton
Onderafdichting Schwelle	BE-2
RAL-kleur Oppervlache	Grondlak RAL 9016
Beslag Beschlag	Kruk/Kruk Zwarte kunststof
Deurdranger Turschliëser	geen

Eerste uitvoering	
revisie bijkletsen:	Opmerkingen:
Klant:	NF Nederlande
Type deur:	NovoPorta Premio T30-1 met blokkozijn
	Standaard uitvoering
aan tal:	1
Pagina: schaal:	1 1:1,5, 1:2,5
Formaat:	A3

novofarm

Please note the protection notice this drawing According to DIN 34 or ISO 16016.