



Deuraanzicht Scharnierzijde
(Türansicht von Bandseite)
(niet op schaal (unmaßstäblich))

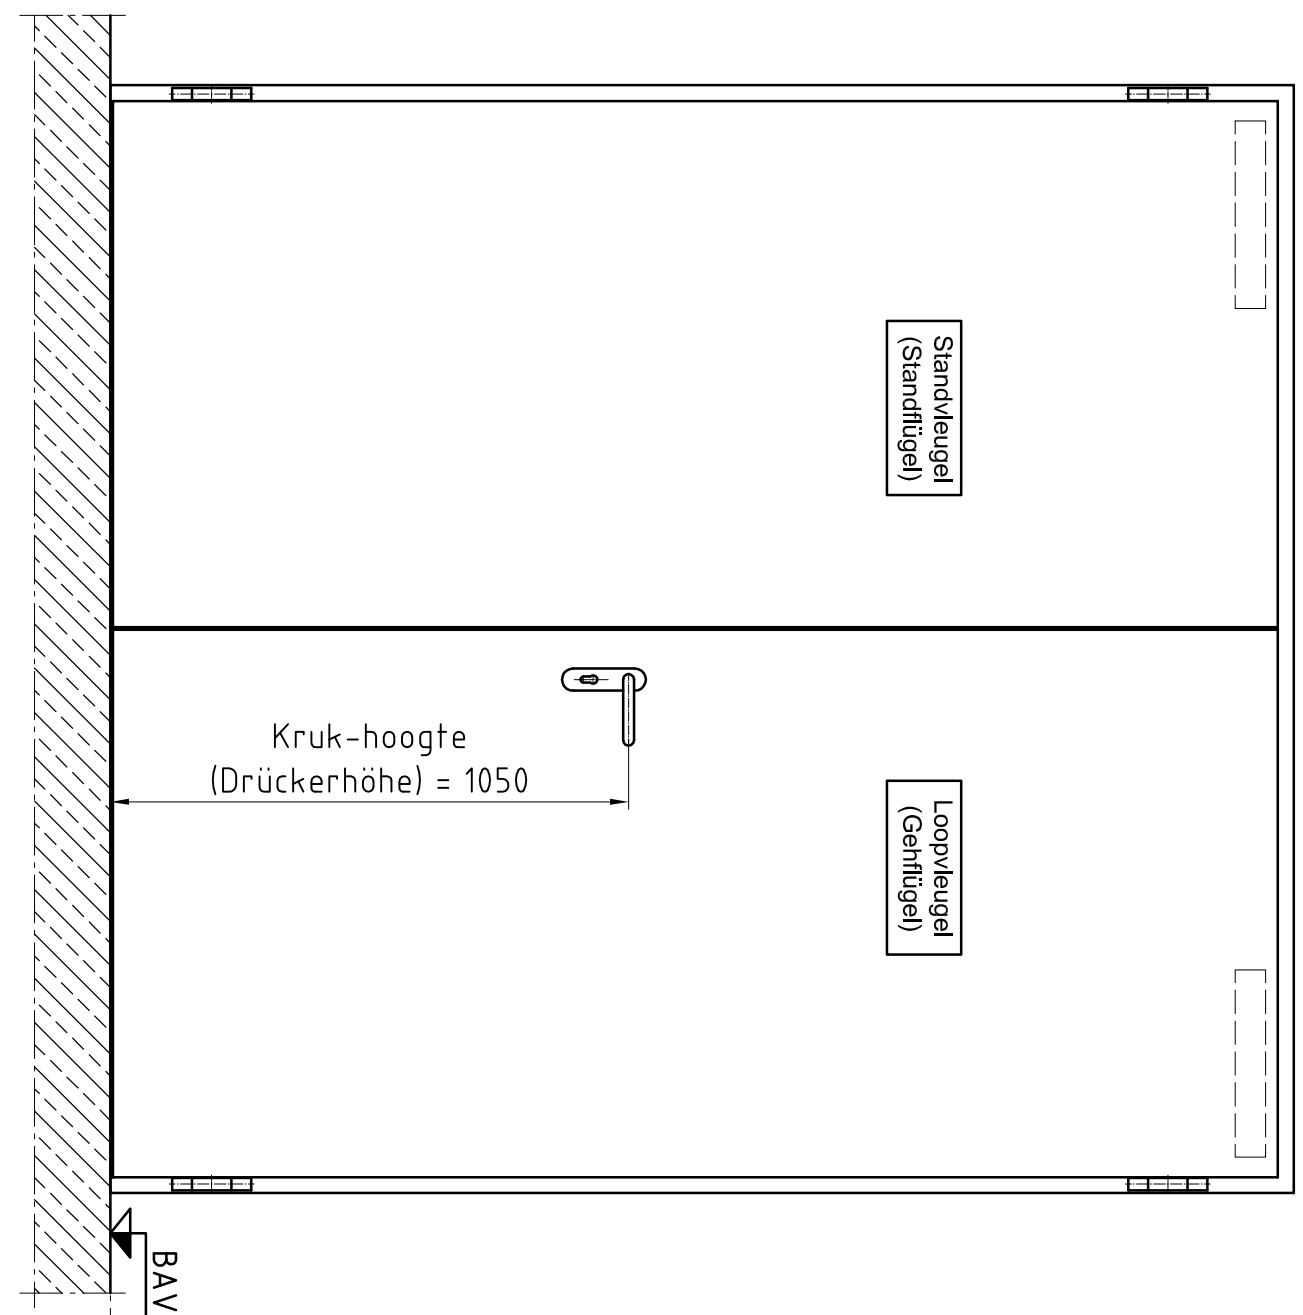


Doorsnede (Schnitt)

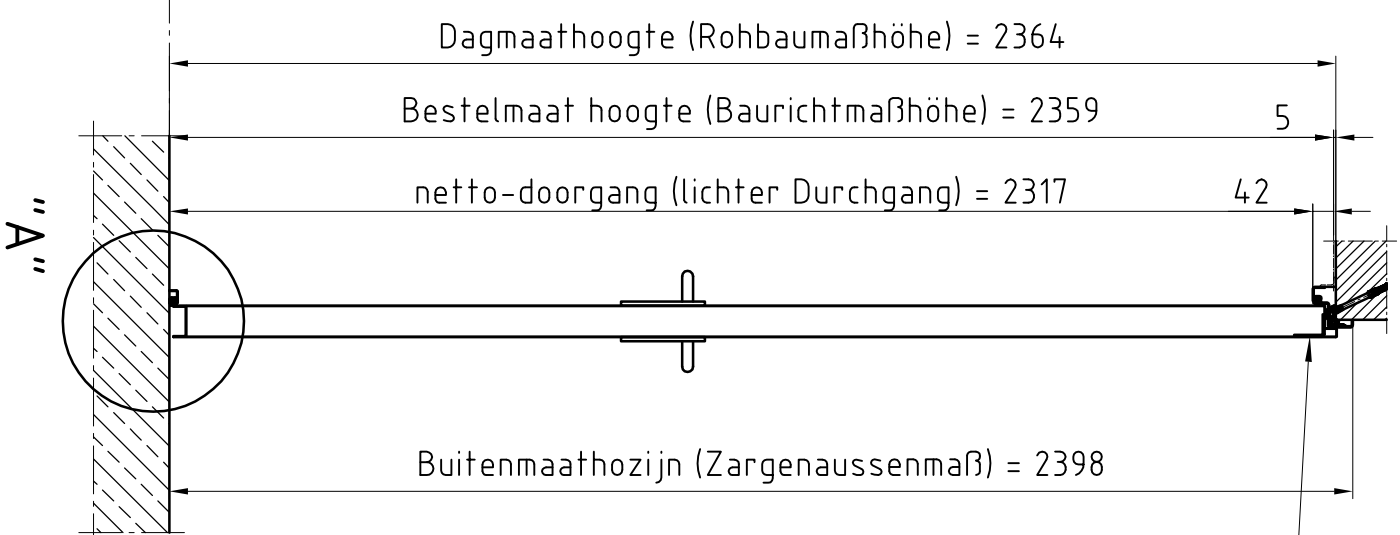


Deurdranger-versterking op Scharnierzijde


Detail "A" M:1:2,5
BE-2 dorpel (Schwelle)
(is optie)

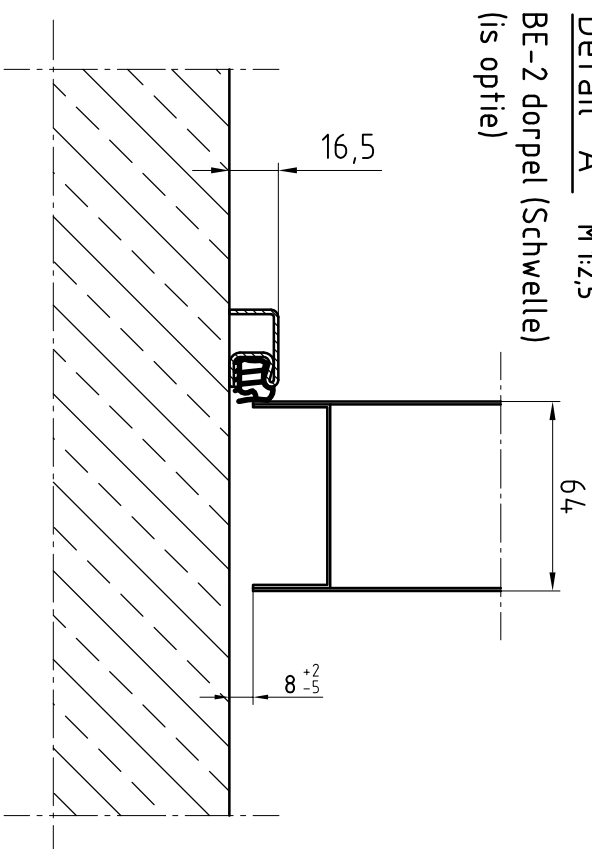


Detail "B" M:1:2,5
hoekkozijn (Eckzarge)

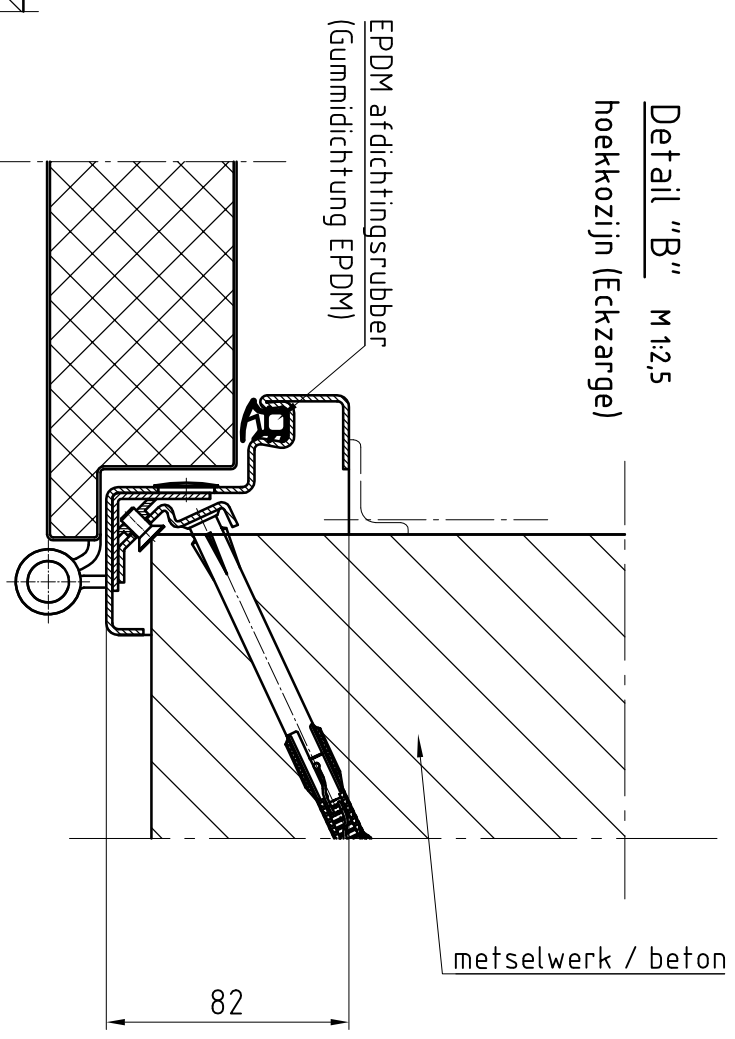

Bovenaanzicht (Draufsicht)

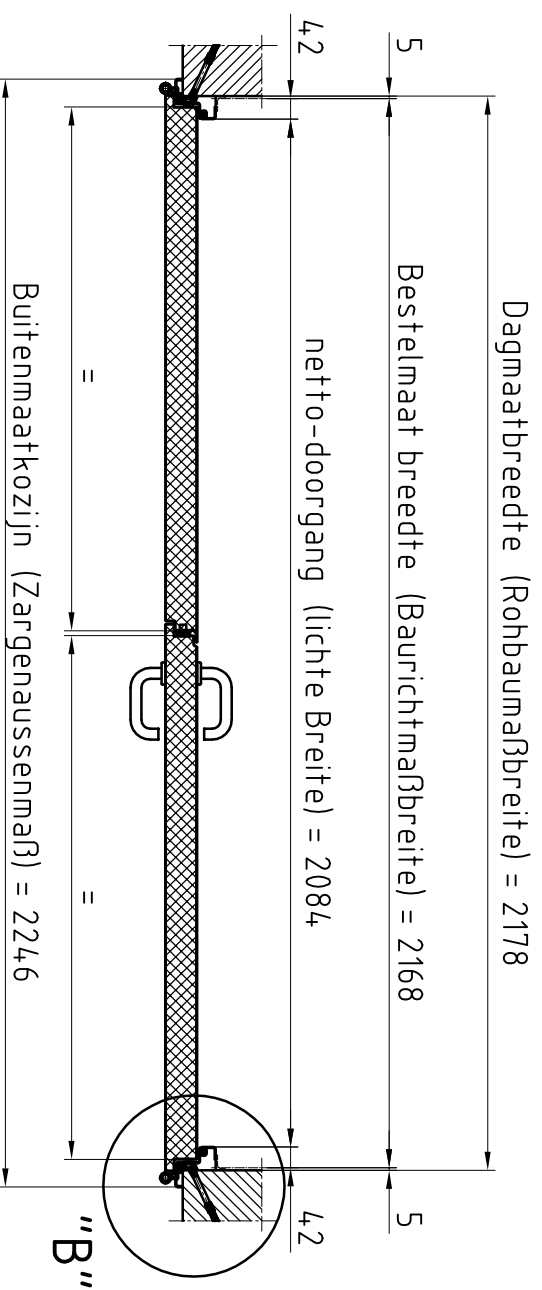

Type kozijn Zargentyp	hoekkozijn metselwerk / beton
Onderafdichting Schwelle	BE-2
RAL-kleur Oberfläcbe	Grondlak RAL 9016
Beslag	Kruk/Kruk
Deurdranger Turschliëfër	Zwarte kunststof geen

Eerste uitvoering	Opmerkingen:	Naam:	datum:
Klant: NF Nederlande		Voor accoord:	
Type deur: NovoPorta Premio MZ-2 met hoekkozijn			

Met verdeckte montage en zonder aanslag in de vloer

Please note the protection notice this drawing According to DIN 34, or ISO 16016.

aantal: 1	Pagina: 1	schaal: 1:15, 1:2,5	Formaat: A3
-----------	-----------	---------------------	-------------