




**Deuraanzicht Scharnierzijde**  
**(Türansicht von Bandsseite)**  
 (niet op schaal (unmaßstäblich))

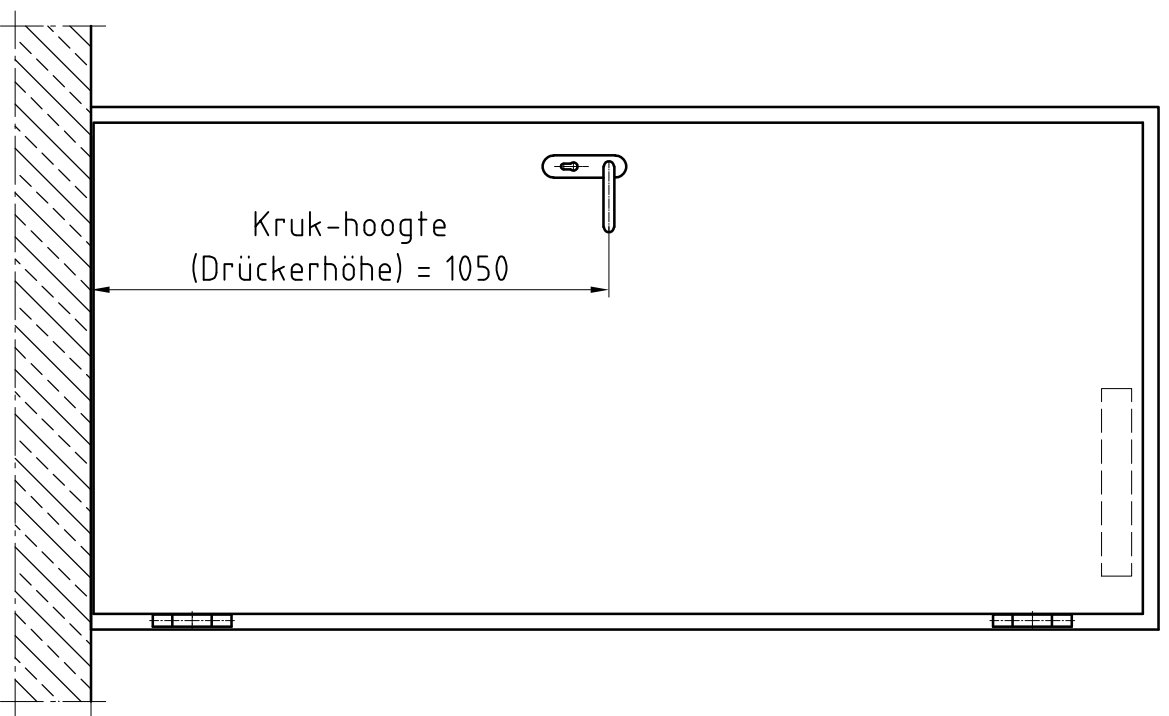


**Doorsnede (Schnitt)**

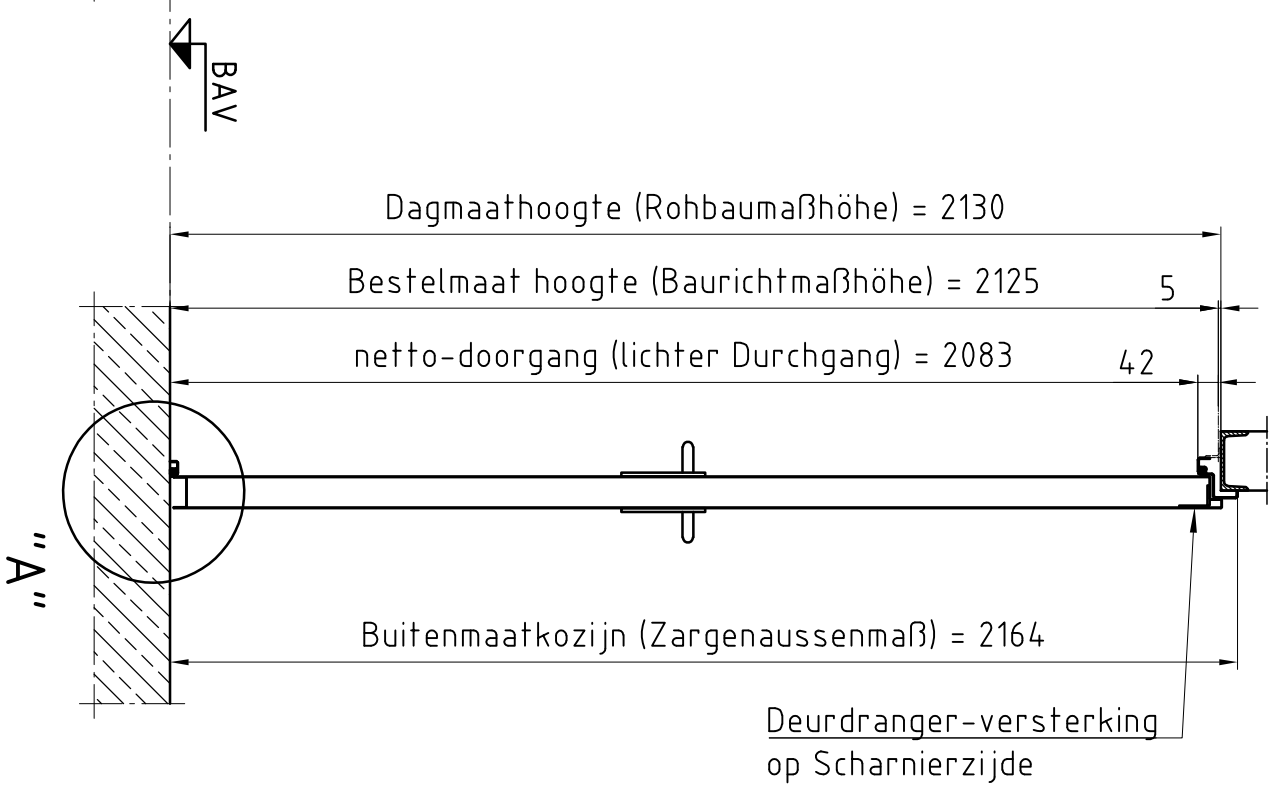


**Detail "A" M:1:2,5**  
 BE-2 dorpel (Schwelle)

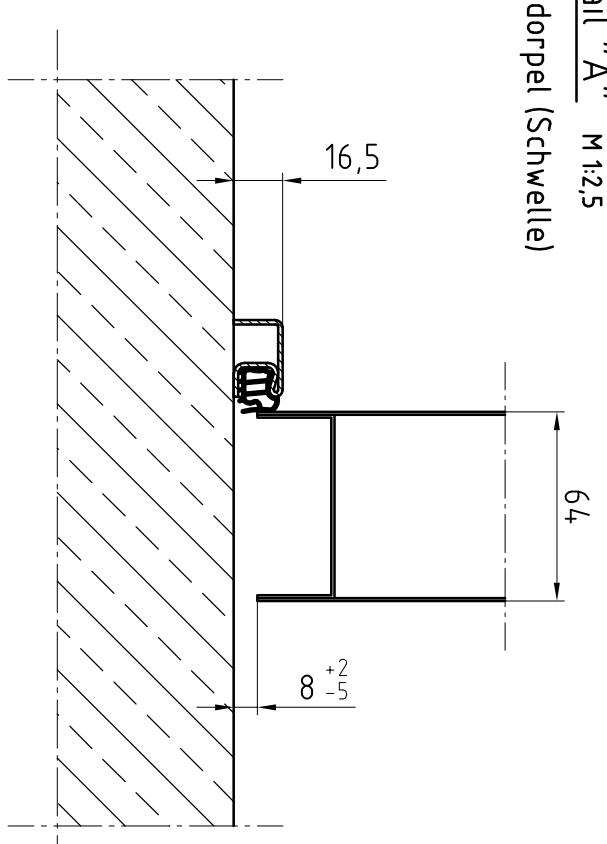

**Detail "B" M:1:2,5**  
 hoekkozijn (Eckzarge)

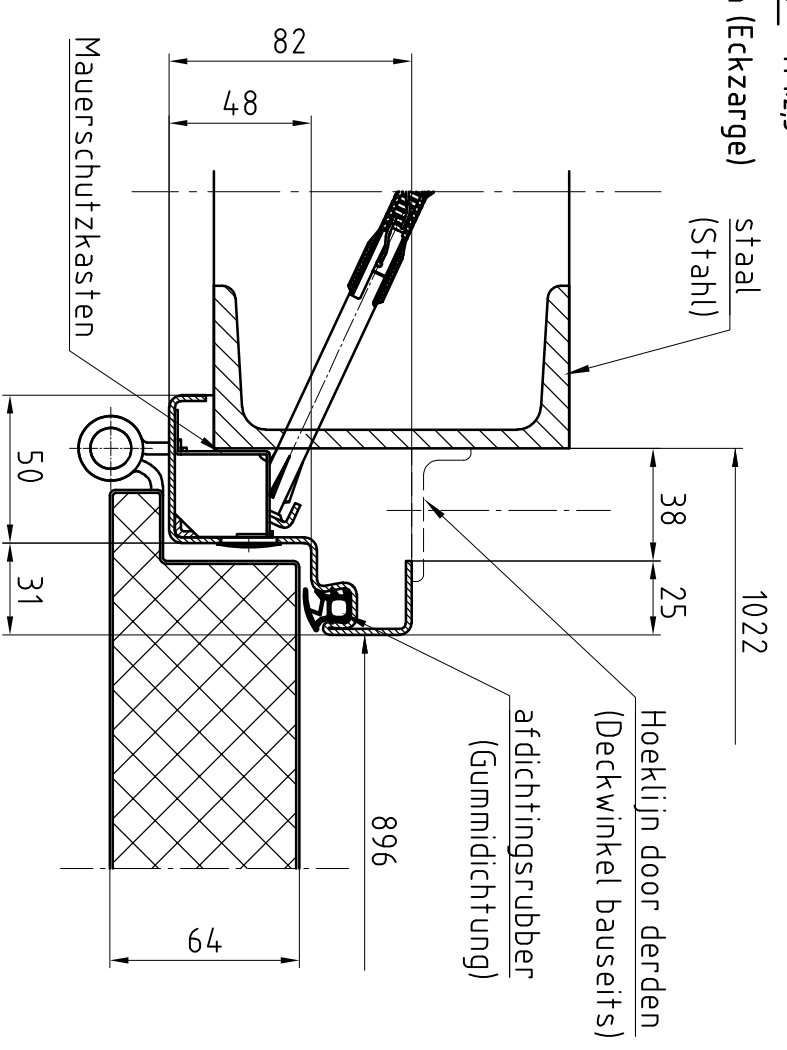

**Bovenaanzicht (Draufsicht)**

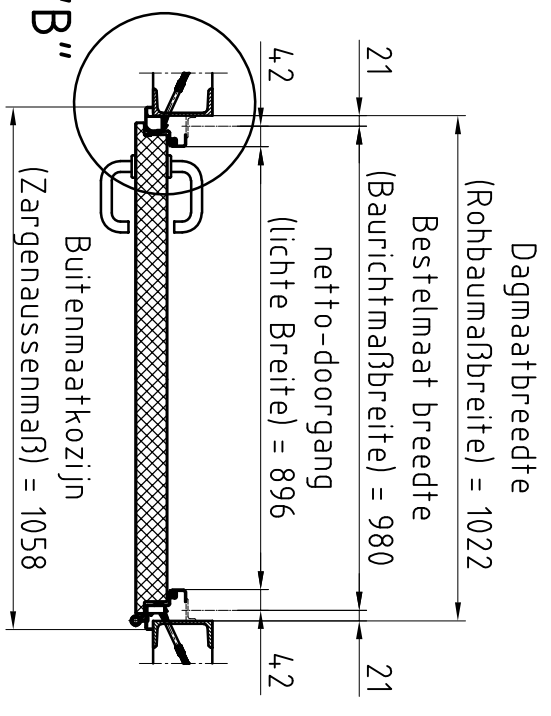

Type kozijn Zargentyp	hoekkozijn
Wandtype Wandtyp	staal
Onderafdichting Schwelle	BE-2
RAL-kleur Oberflächte	Grondlak RAL 9016
Beslag Beschlag	Kruk/Kruk Zwarte kunststof
Deurdranger Türschließer	geen

Erste uitvoering	Opmerkingen:	Böisinger	12.09.2019
Klant: NF Nederlande	Voor accord:	Naam:	datum:
Type deur: NovoPorta Premio MZ-1 met hoekkozijn (alternativ zu H8-MZ)			
Please note the protection notice this drawing According to DIN 34, or ISO 16016.		aantal: 1	Formaat: A3
		Pagina: 1	schaal: 1:15, 1:2,5