




Deuraanzicht Scharnierzijde
(Türansicht von Bandsseite)
 (niet op schaal (unmaßstäblich))

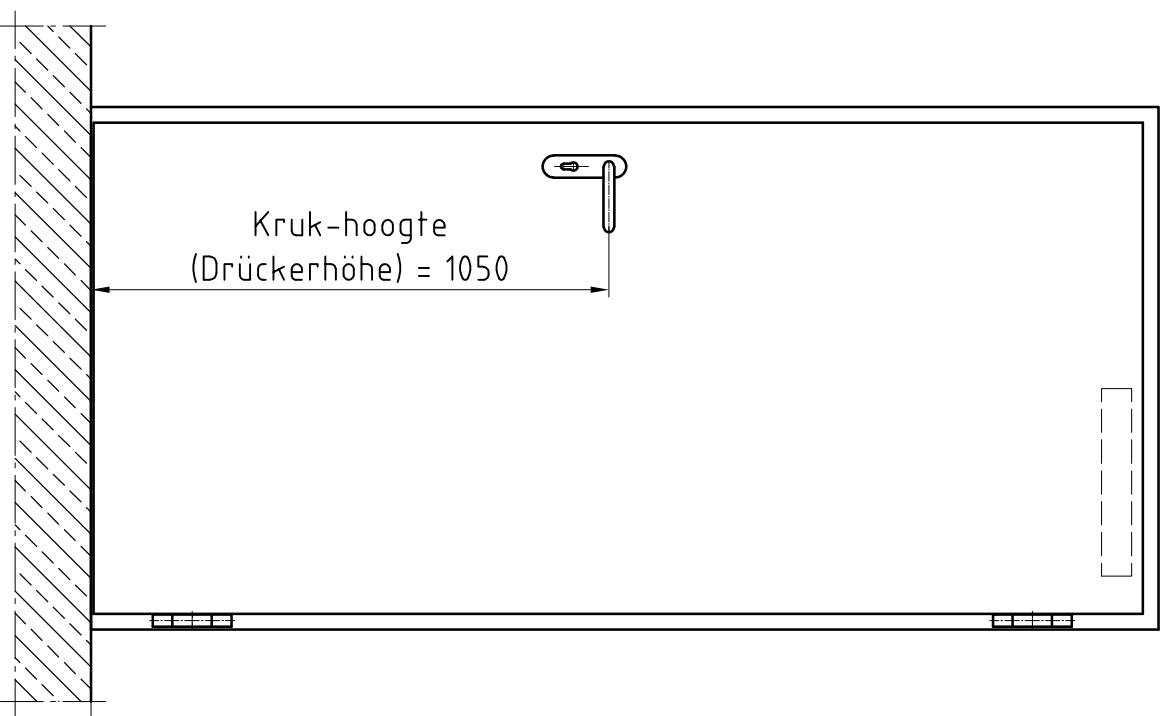


Doorsnede (Schnitt)

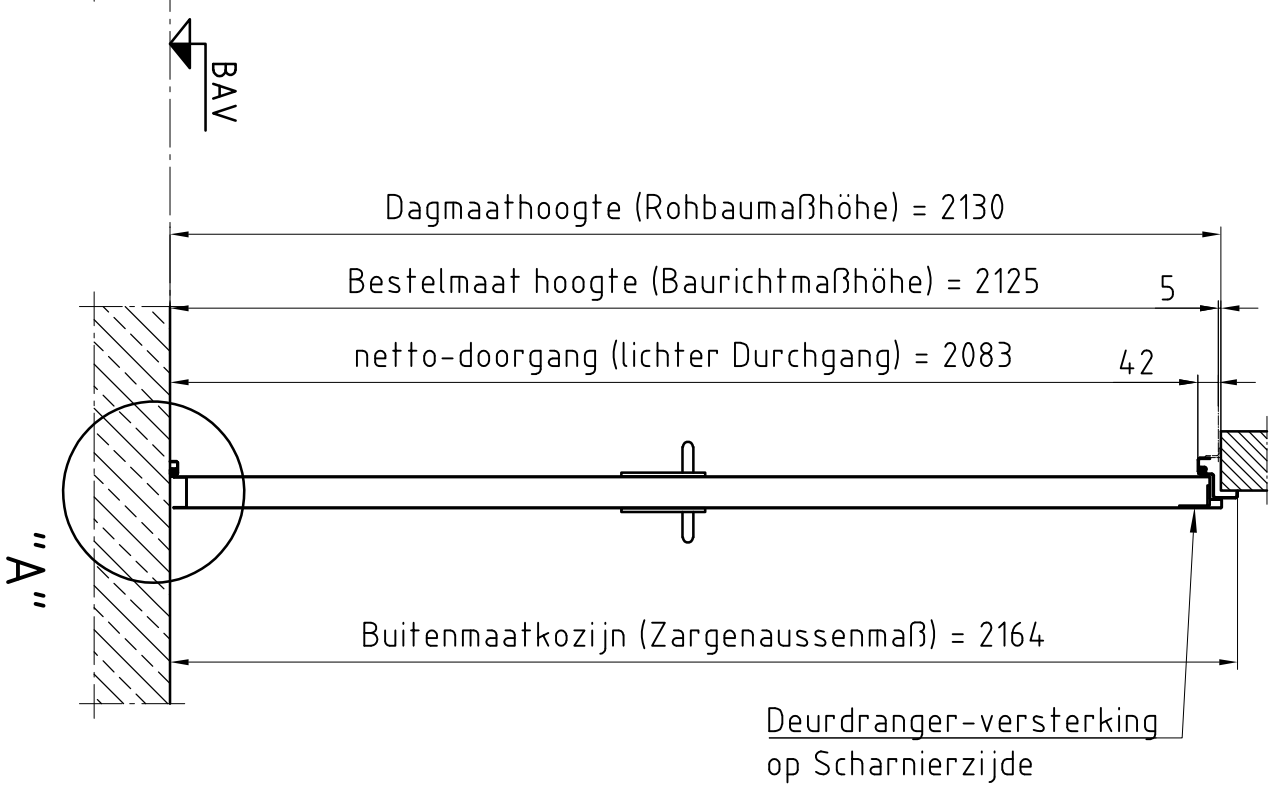


Detail "A" M:1:2,5
 BE-2 dorpel (Schwelle)

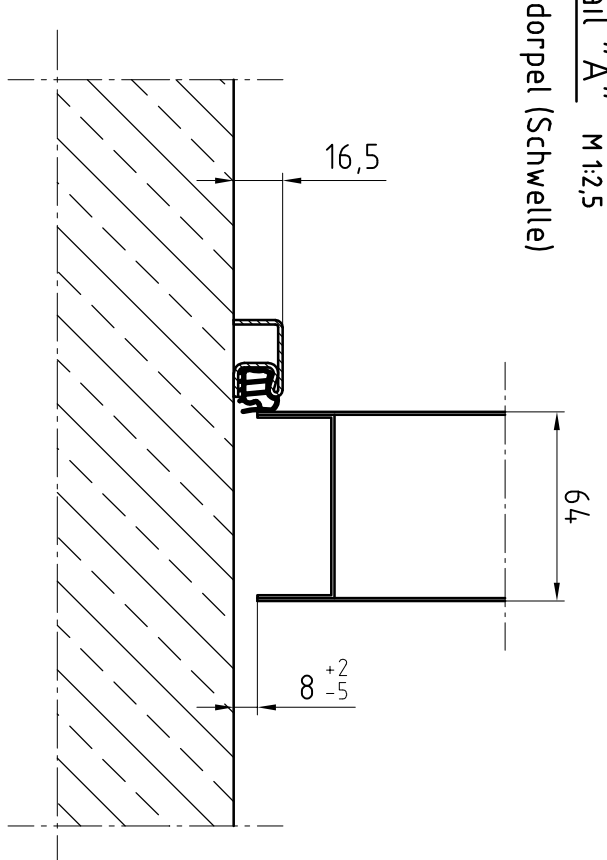


Detail "B" M:1:2,5
 hoekkozijn (Eckzarge)

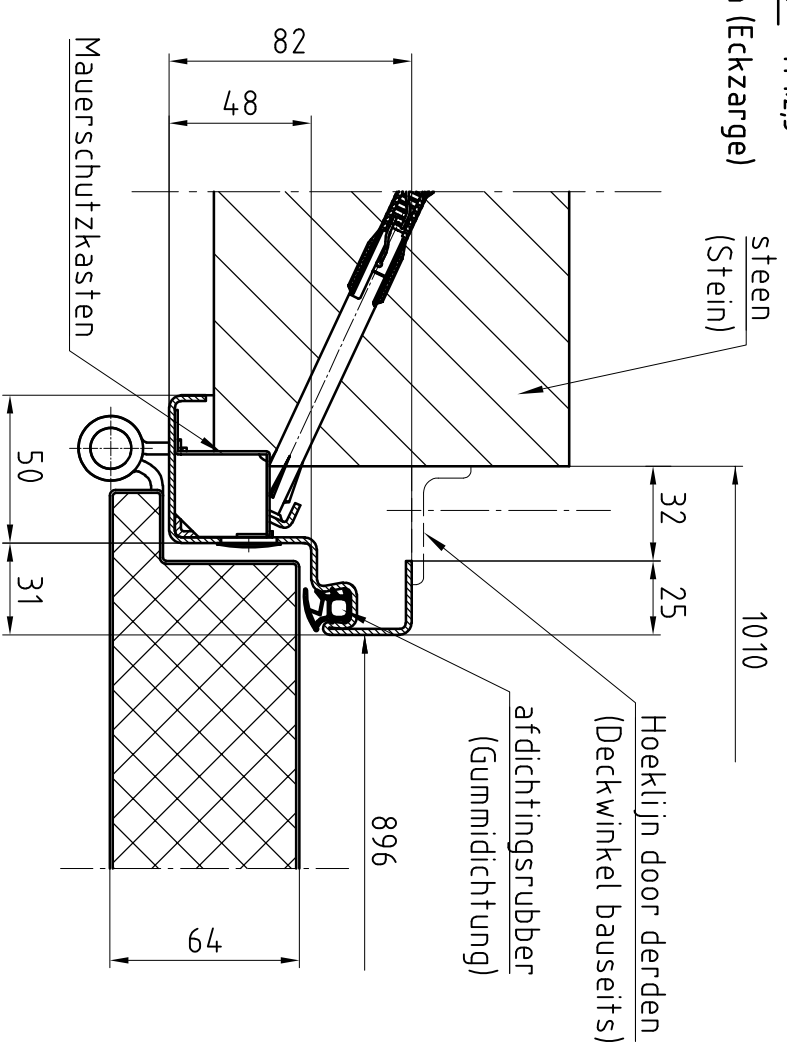

Bovenaanzicht (Draufsicht)

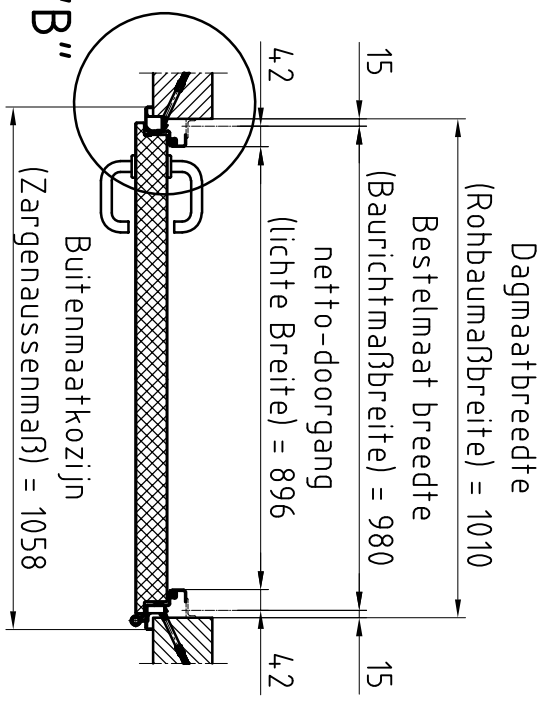

Type kozijn Zargentyp	hoekkozijn
Wandtype Wandtyp	steenachtig
Onderafdichting Schwelle	BE-2
RAL-kleur Oberflächse	Grondlak RAL 9016
Beslag Beschlag	Kruk/Kruk Zwarte kunststof
Deurdranger Türschließer	geen

Erste uitvoering	Opmerkingen:	Böisinger	12.09.2019
Klant: NF Nederlande	Voor accord:	Naam:	datum:
Type deur: NovoPorta Premio MZ-1 met hoekkozijn (alternativ zu H8-MZ)	 Intelligent Door Solutions		
Please note the protection notice this drawing According to DIN 34, or ISO 16016.		aantal: 1	Formaat: A3
		Pagina: 1	schaal: 1:15, 1:2,5