




Deuraanzicht Scharnierzijde
(Türansicht von Bandsseite)
 (niet op schaal (unmaßstäblich))

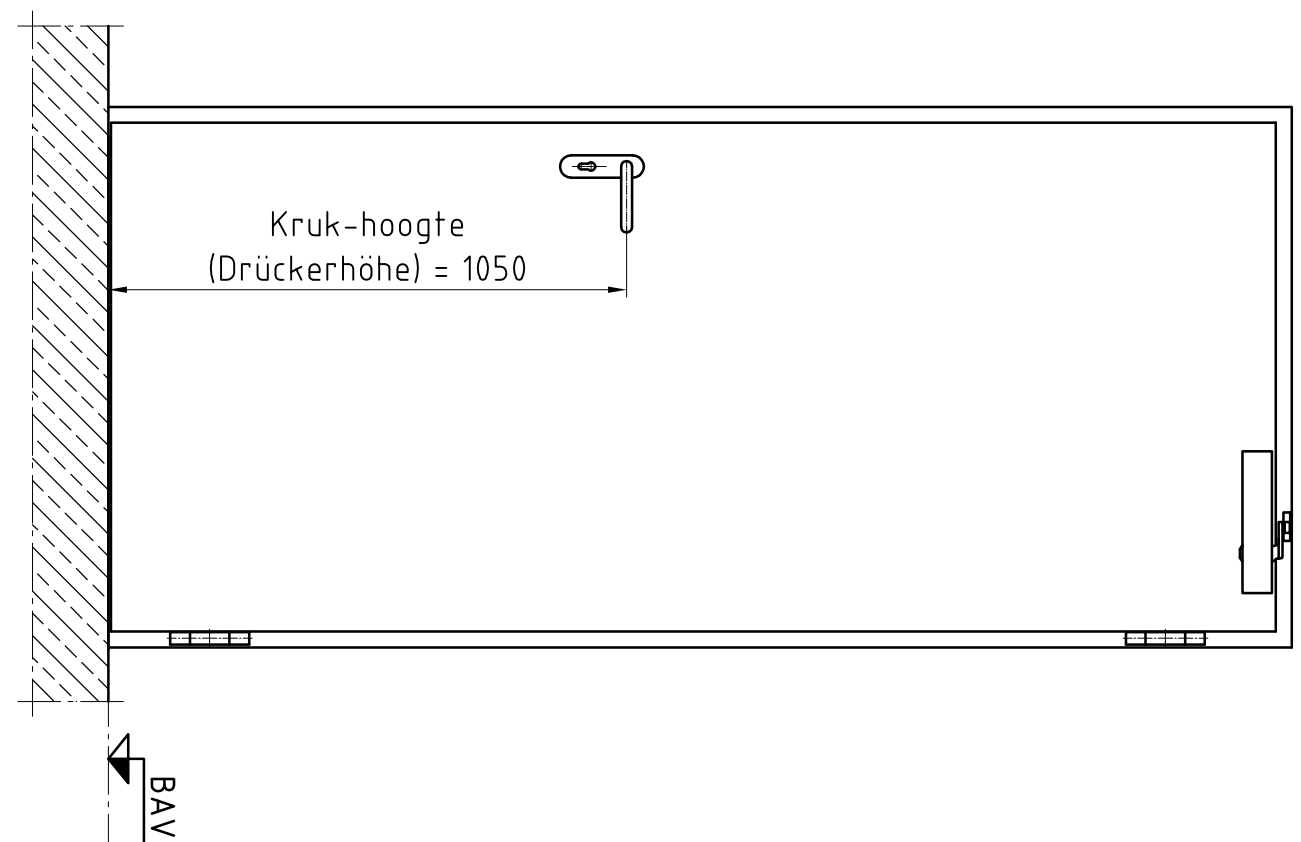


Doorsnede (Schnitt)

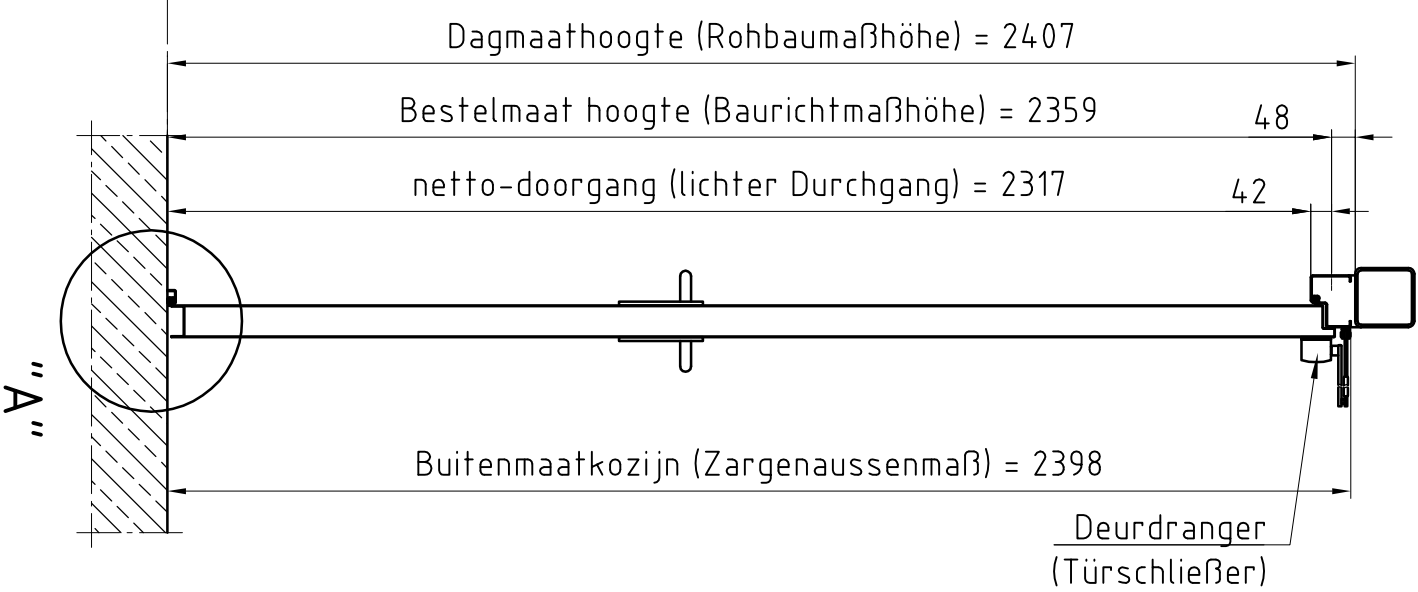


Detail "A" M 1:2,5
 BE-2 dorpel (Schwelle)
 (is optie)

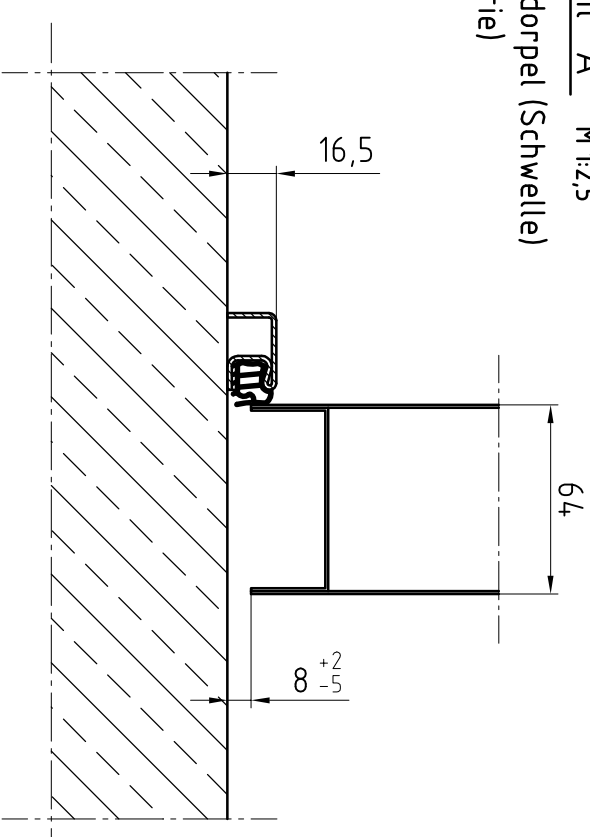

Detail "B" M 1:2,5
 Blokkozijn Type 1
 gevuld met minerale wol (is optie)

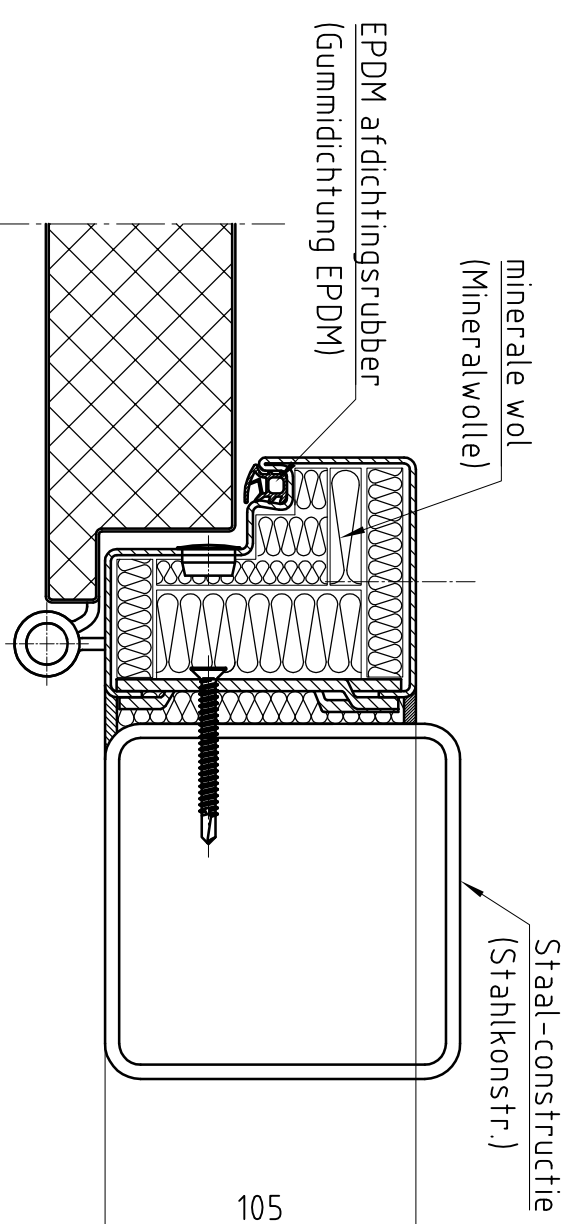

Bovenaanzicht (Draufsicht)

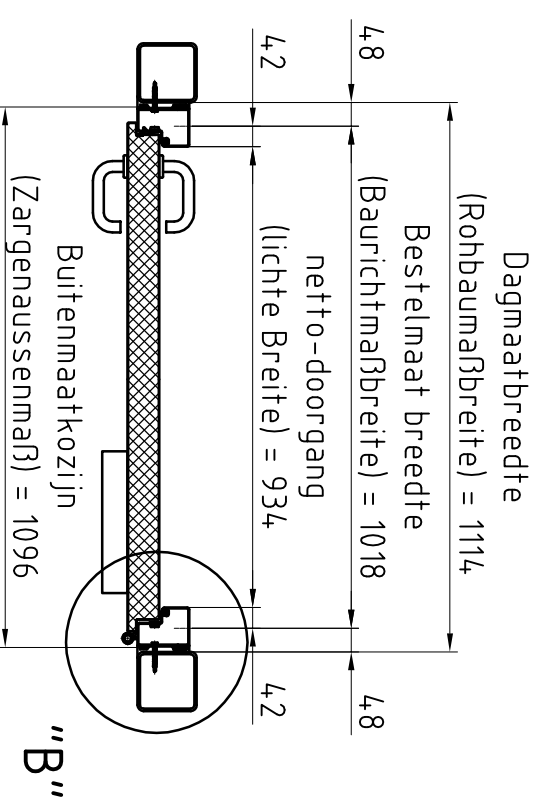

Type kozijn Zagentyp	Blokkozijn Type 1
Onderafdichting Schwelle	BE-2
RAL-kleur Oppervlache	Gondlak RAL 9016
Beslag Beschlag	Kruk/Kruk
Deurdranger Türschließer	Zwarte kunststof
	GEZE TS 4.000

Eerste uitvoering				
Opmerkingen:				
Klant:	NF Niederlande			
Type deur:	NovoPorta Premio El ₂ 60-1 met blokkozijn			
	Standaard uitvoering			
Please note the protection notice this drawing According to DIN 34 or ISO 16016.				
aantal:	1	Pagina:	1	Formaat:
		schaal:	1:1,5, 1:2,5	A3

