




**Deuraanzicht Scharnierzijde**  
**(Türansicht von Bandsseite)**  
 (niet op schaal (unmaßstäblich))

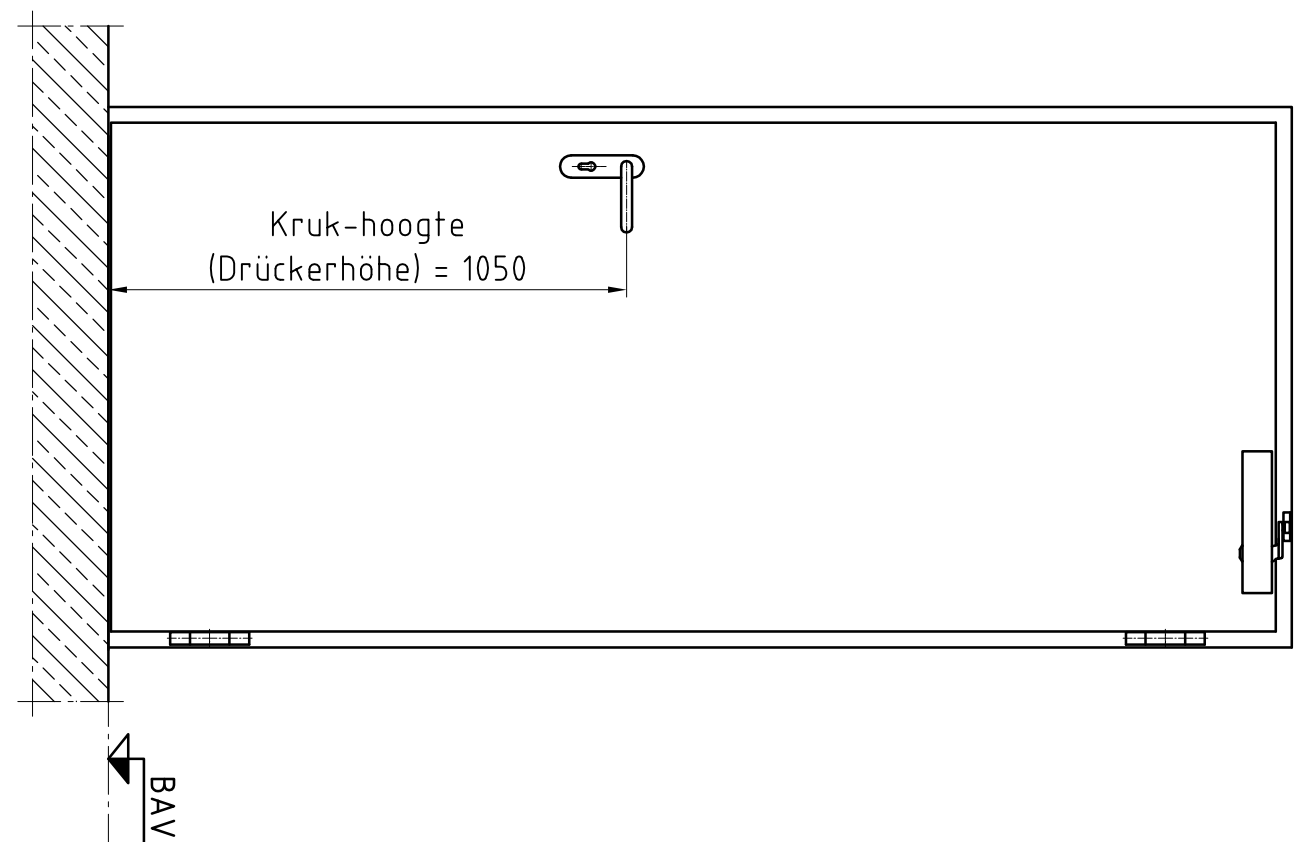


**Doorsnede (Schnitt)**

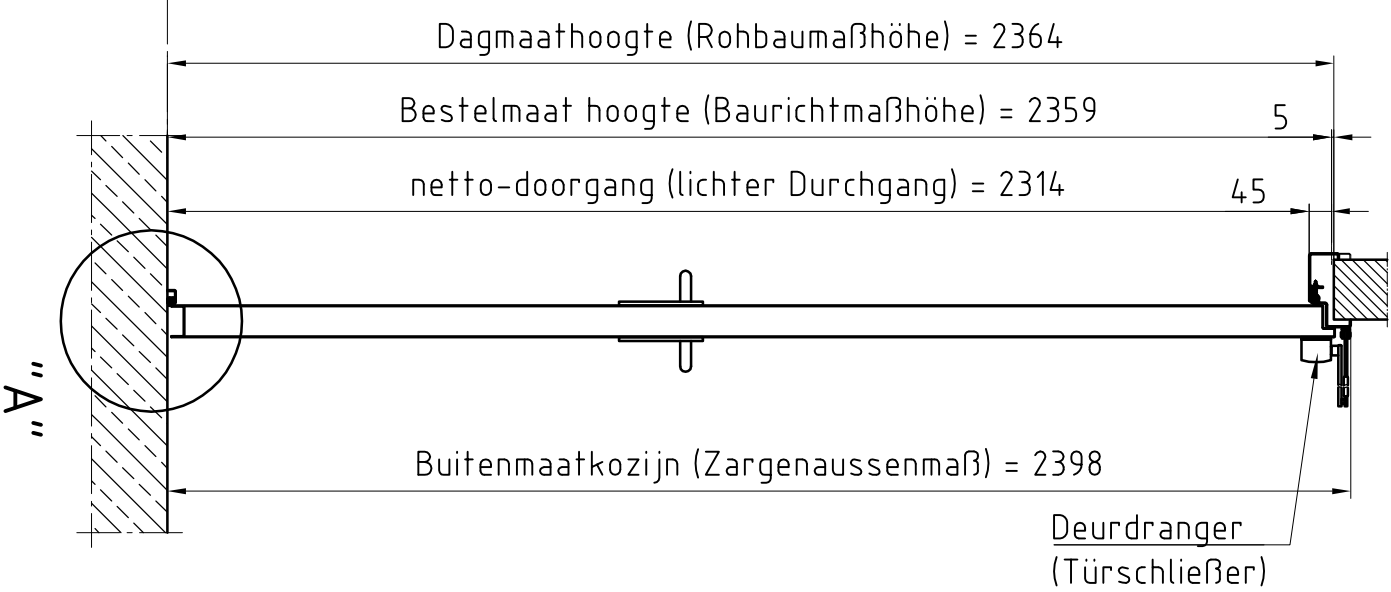


**Detail "A" M:1:2,5**  
 BE-2 dorpel (Schwelle)  
 (is optie)

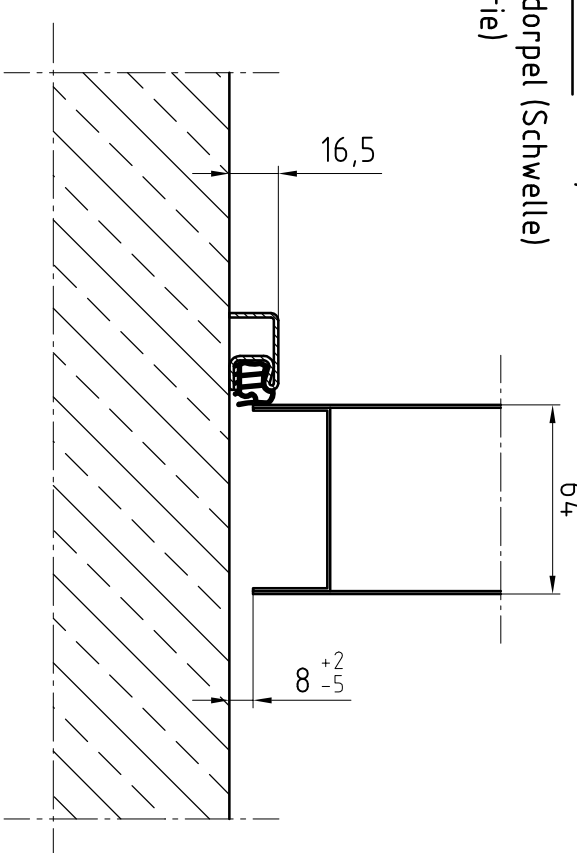

**Detail "B" M:1:2,5**  
 Muurwattend Kozijn  
 Type 2140B  
 (Umfassungszarge Typ 2140B)  
 gevuld met mortel (is optie)

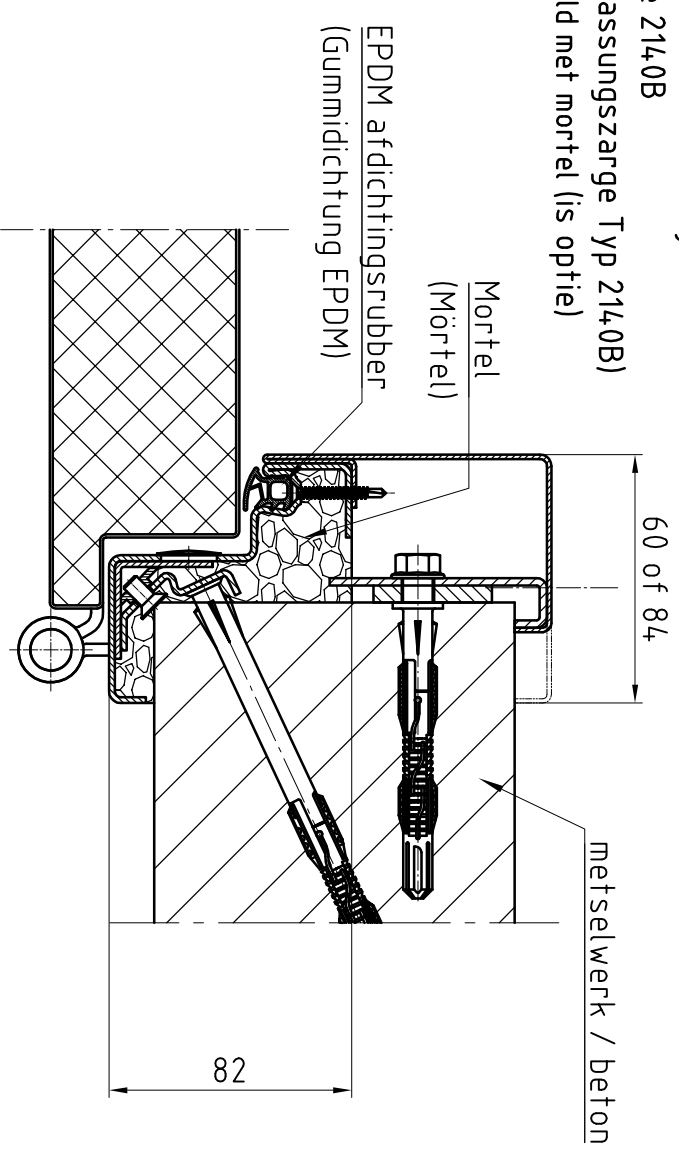

**Bovenaanzicht (Draufsicht)**

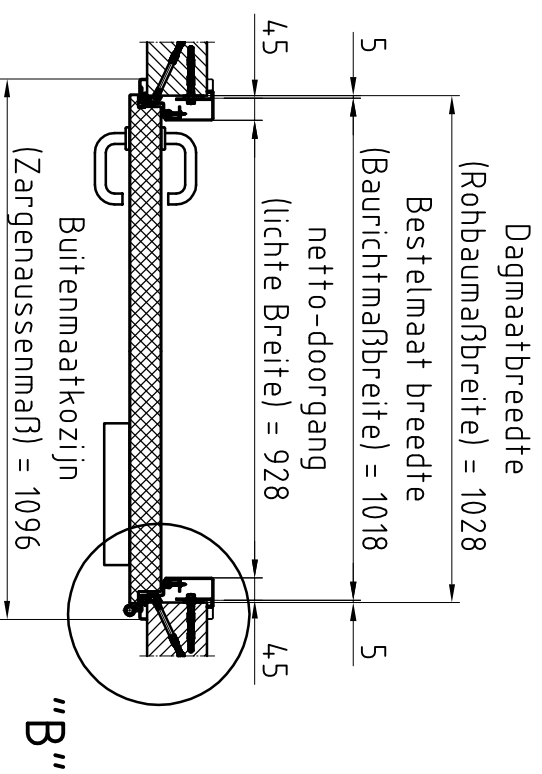

Type kozijn Zargentyp	Muurwattend Kozijn Type 2140B
Onderafdichting Schwelle	BE-2
RAL-kleur Oberflächse	Grondlak RAL 9016
Beslag	Kruk/Kruk
Deurdranger Türschließer	Zwarte kunststof GEZE TS 4000

Eerste uitvoering	Opmerkingen:	Naam:	datum:
Klant: NF Nederlande		Voor accord:	
Type deur: NovoPorta Premio E <sub>2</sub> 60-1 met Muurwattend Kozijn	Met verdekte montage en zonder aanslag in de vloer		
Please note the protection notice this drawing According to DIN 34, or ISO 16016.		aantal: 1	Pagina: 1
		schaal: 1:15, 1:2,5	Formaat: A3

