




Deuraanzicht Scharnierzijde
(Türansicht von Bandsseite)
(niet op schaal (unmaßstäblich))

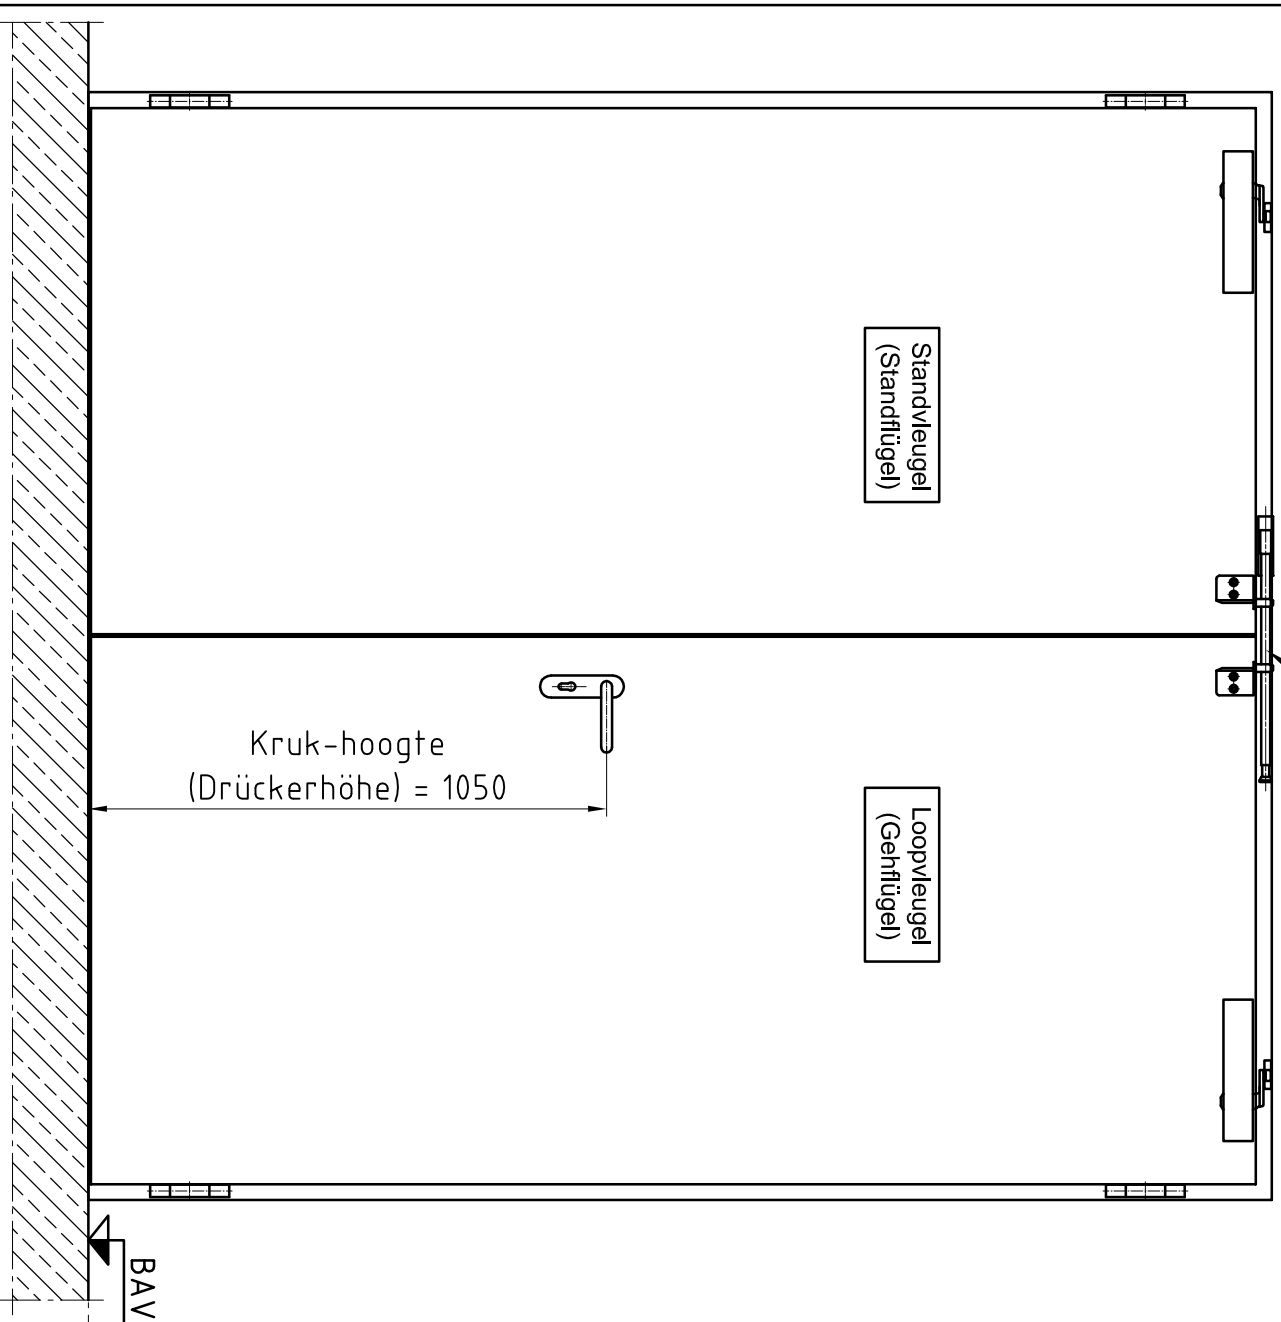


Doorsnede (Schnitt)

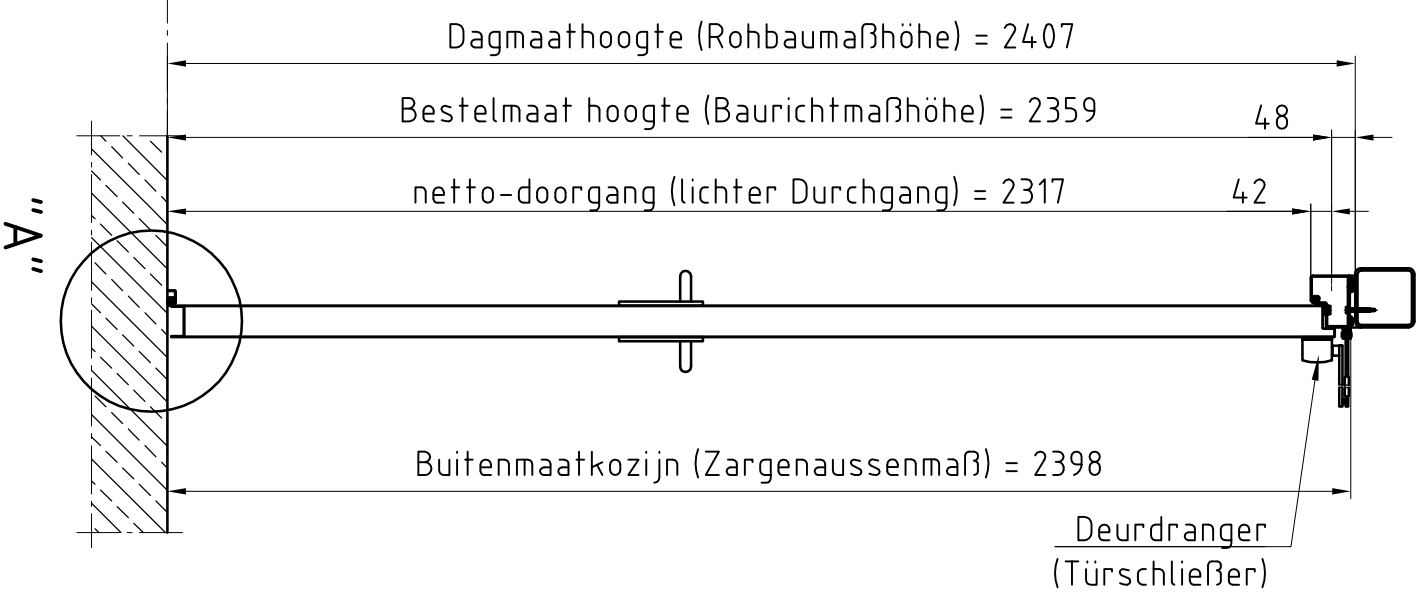


Detail "A" M 1:2,5
BE-2 dorpel (Schwelle)
(is optie)

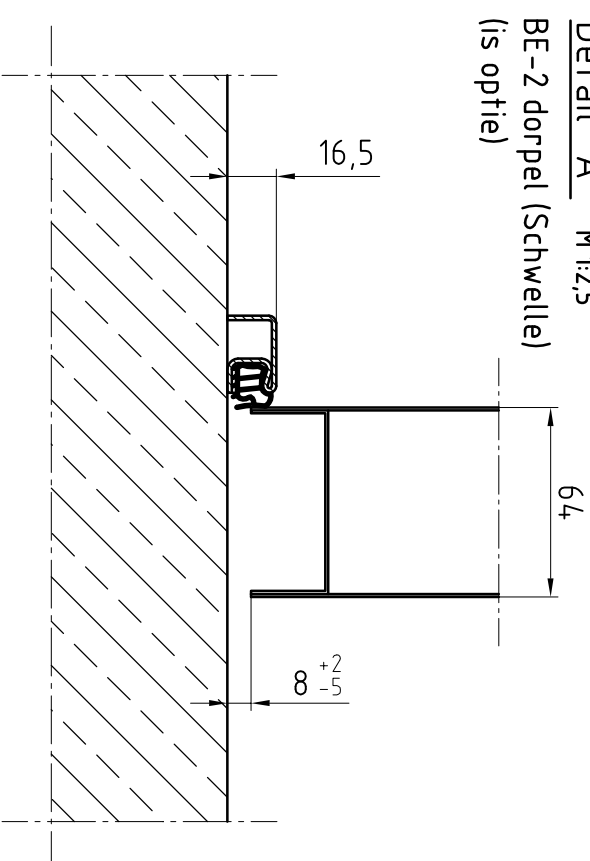

Detail "B" M 1:2,5
Blokkozijn Type 1
gevuld met minerale wol (is optie)

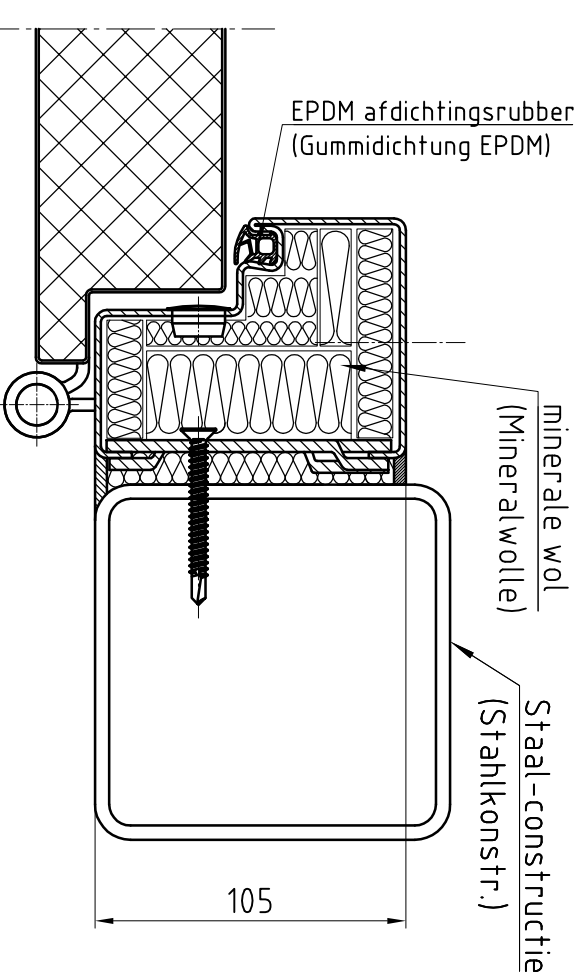

Bovenaanzicht (Draufsicht)

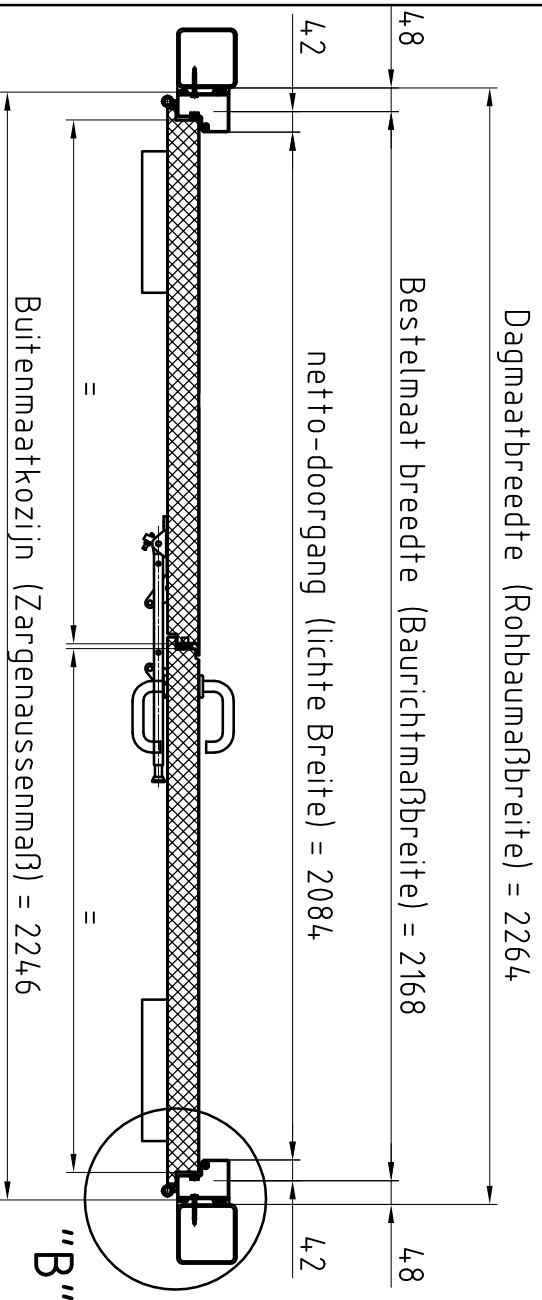

Type kozijn Zargentyp	Blokkozijn Type 1
Onderafdichting Schwelle	BE-2
RAL-kleur Oppervlache	Groendlak RAL 9016
Beslag	Kruk/Kruk
Deurdranger	Zwarte kunststof
Türschließer	GEZE TS 4.000

Erste uitvoering	Opmerkingen:
Klant:	Naam:
NF Nederlande	datum:
Type deur:	Voor accoord:
NovoPorta Premio El ₂ 60-2 met blokkozijn	

Standaard uitvoering



Please note the protection notice this drawing According to DIN 34, or ISO 16016.

aantal:	Pagina:	Formaat:
1	1	A3