




Deuraanzicht Scharnierzijde
(Türansicht von Bandsseite)
 (niet op schaal (unmaßstäblich))

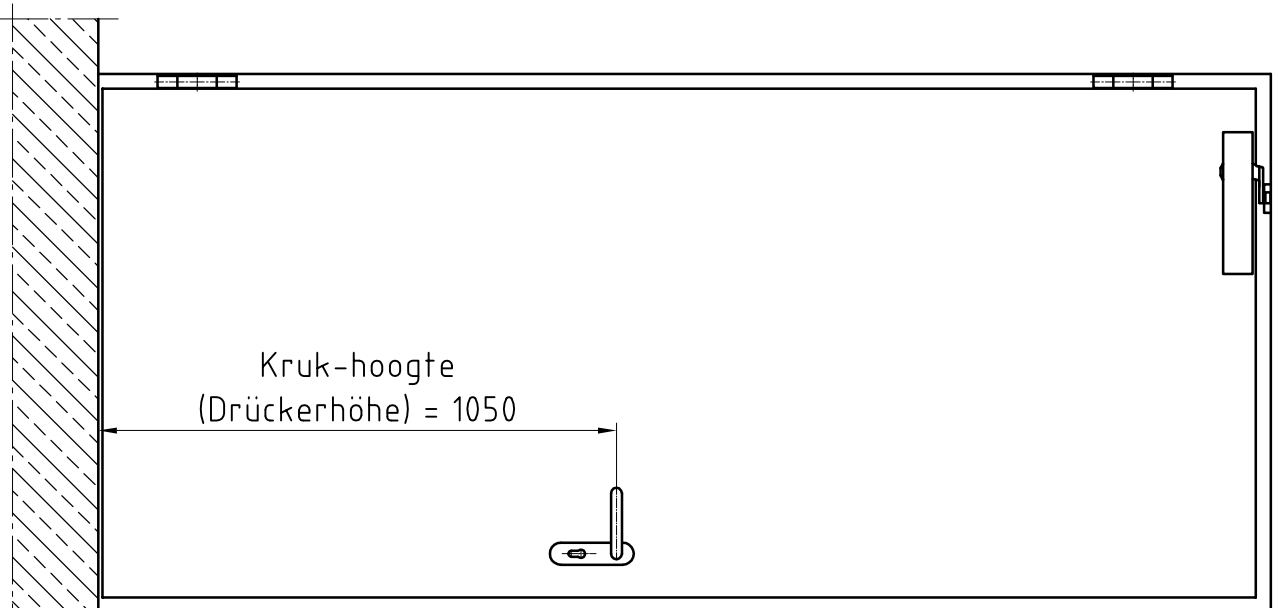


Doorsnede (Schnitt)

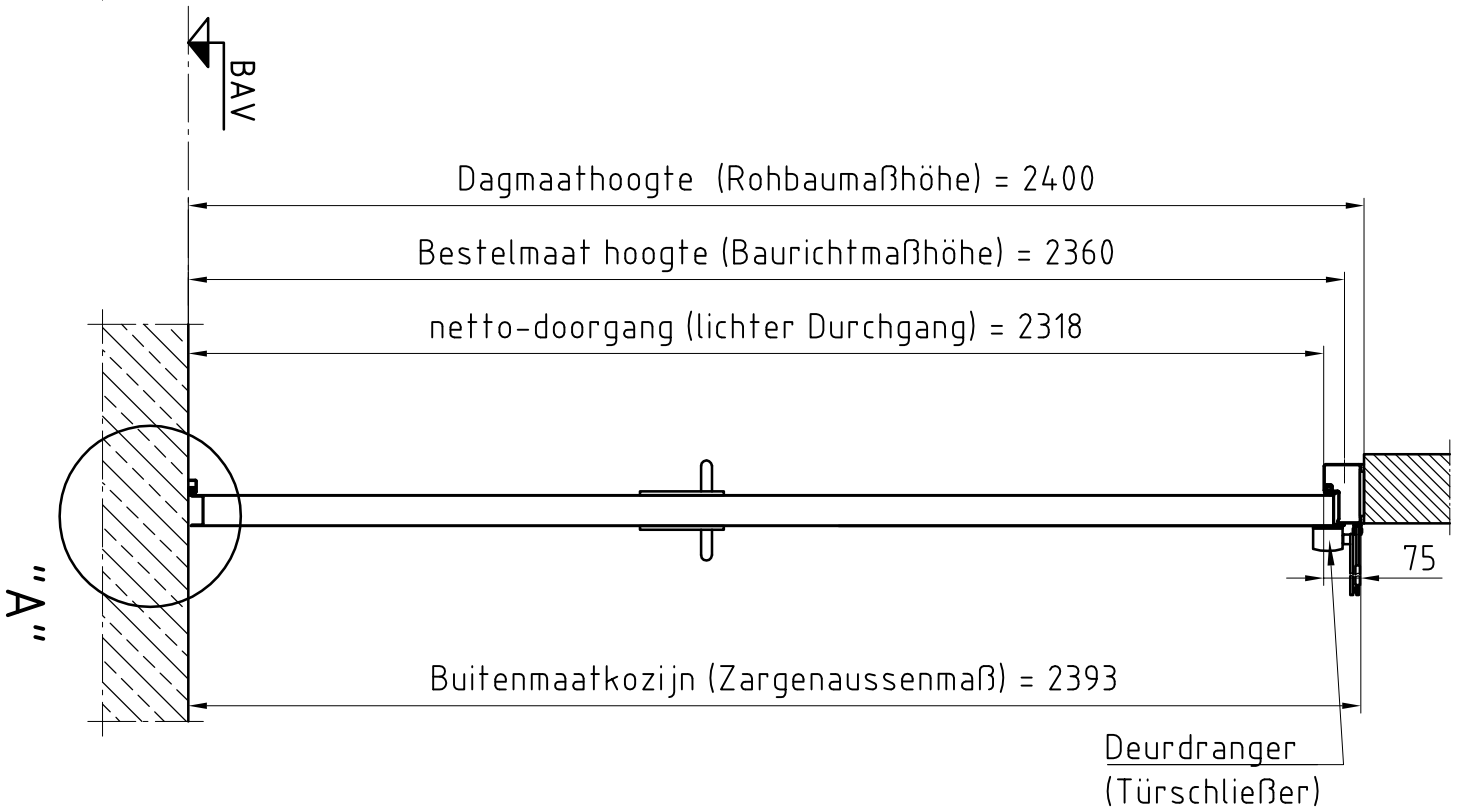


Detail "A" M1:2,5
 BE-2 dorpel (Schwelle)

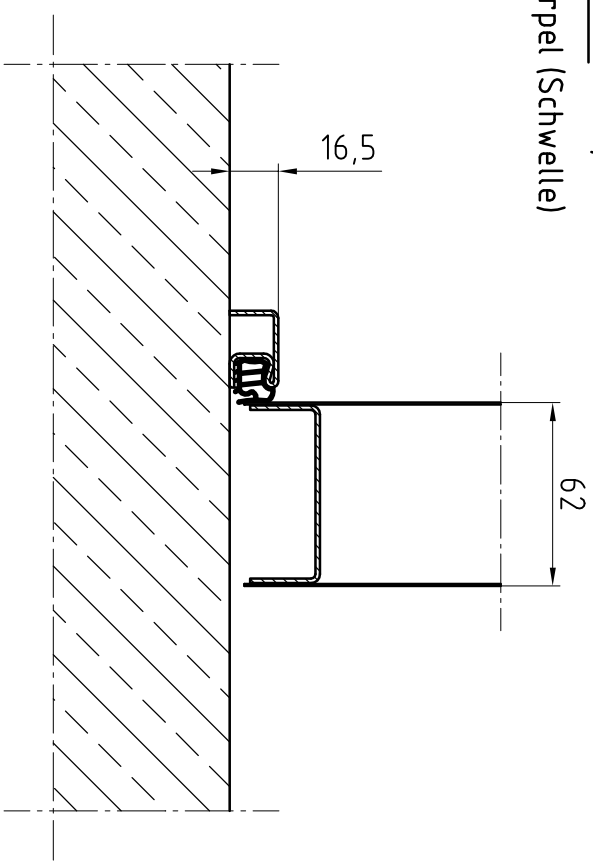

Detail "B" M1:2,5
 blokkozijn (Blockzarge)
 gevuld met mortel of mineral wol

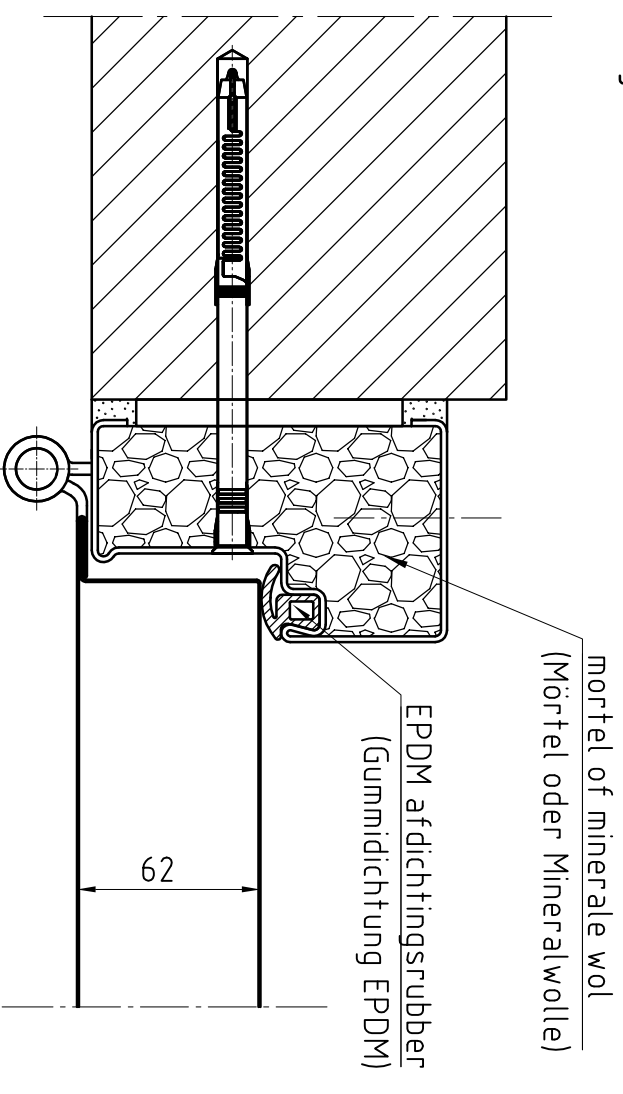

Bovenaanzicht (Draufsicht)

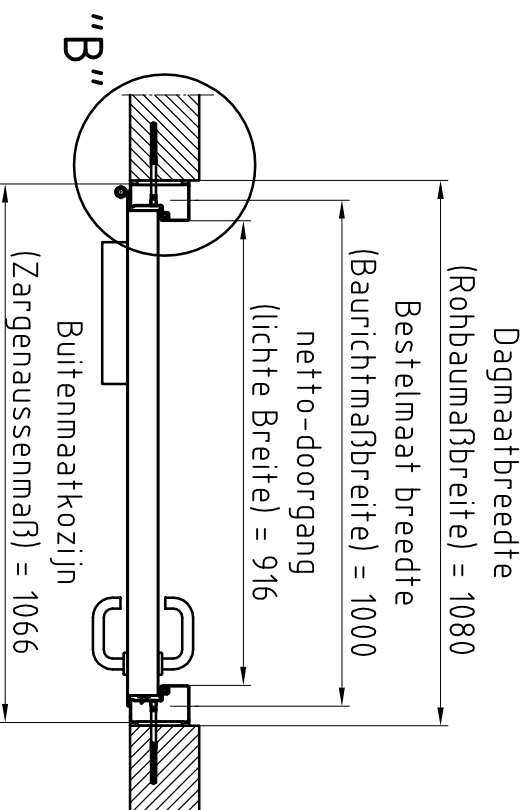

Montagekader moet voldoen aan geldende brandeis !!!

Type kozijn Zagentyp	Blokkozijn beton
Onderafdichting Schwelle	BE-2
RAL-kleur Oppervlache	Grondlak RAL 9016
Beslag	kruk/kruk
Deurdranger Türschließer	Zwarte kunststof GEZE TS 4.000

Eerste uitvoering		Böisinger	16.04.2018
Opmerkingen:		Naam:	
Klant:	NF Niederlande	Voor accord:	
Type deur:	Novoform EI, 60-1 met blokkozijn		



Please note the protection notice this drawing According to DIN 34 or ISO 16016.

aantal:	1	Pagina: schaal:	1 1:15, 1:2,5	Formaat:	A3
---------	---	-----------------	---------------	----------	----