




**Deuraanzicht Scharnierzijde**  
**(Türansicht von Bandsseite)**  
 (niet op schaal (unmaßstäblich))

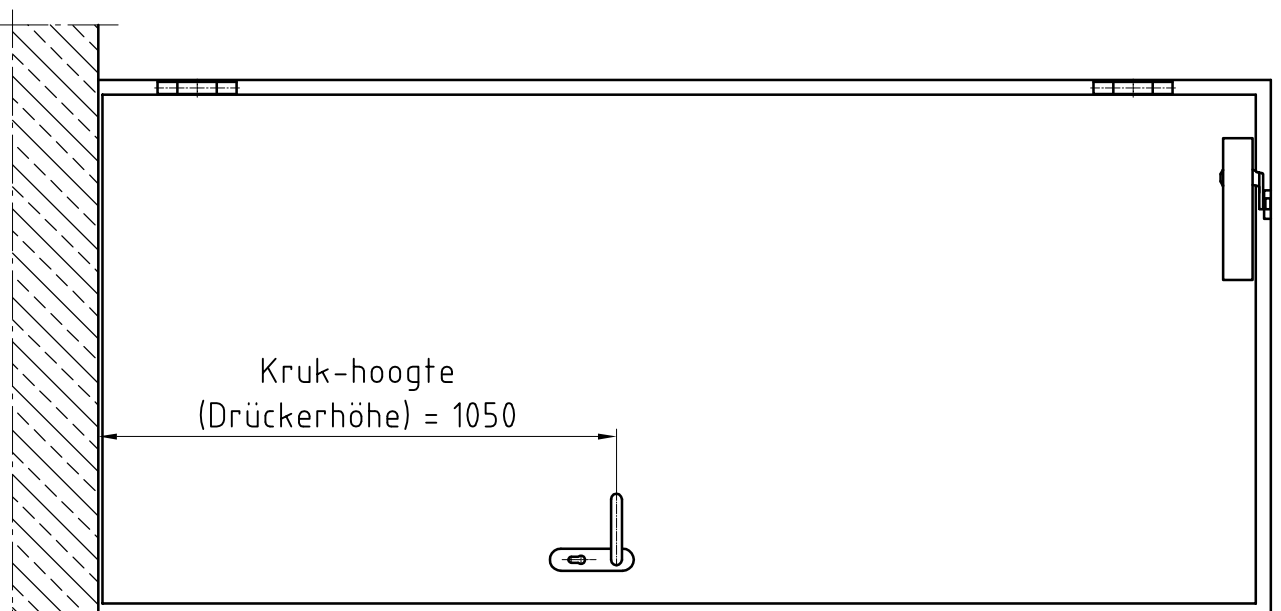


**Doorsnede (Schnitt)**

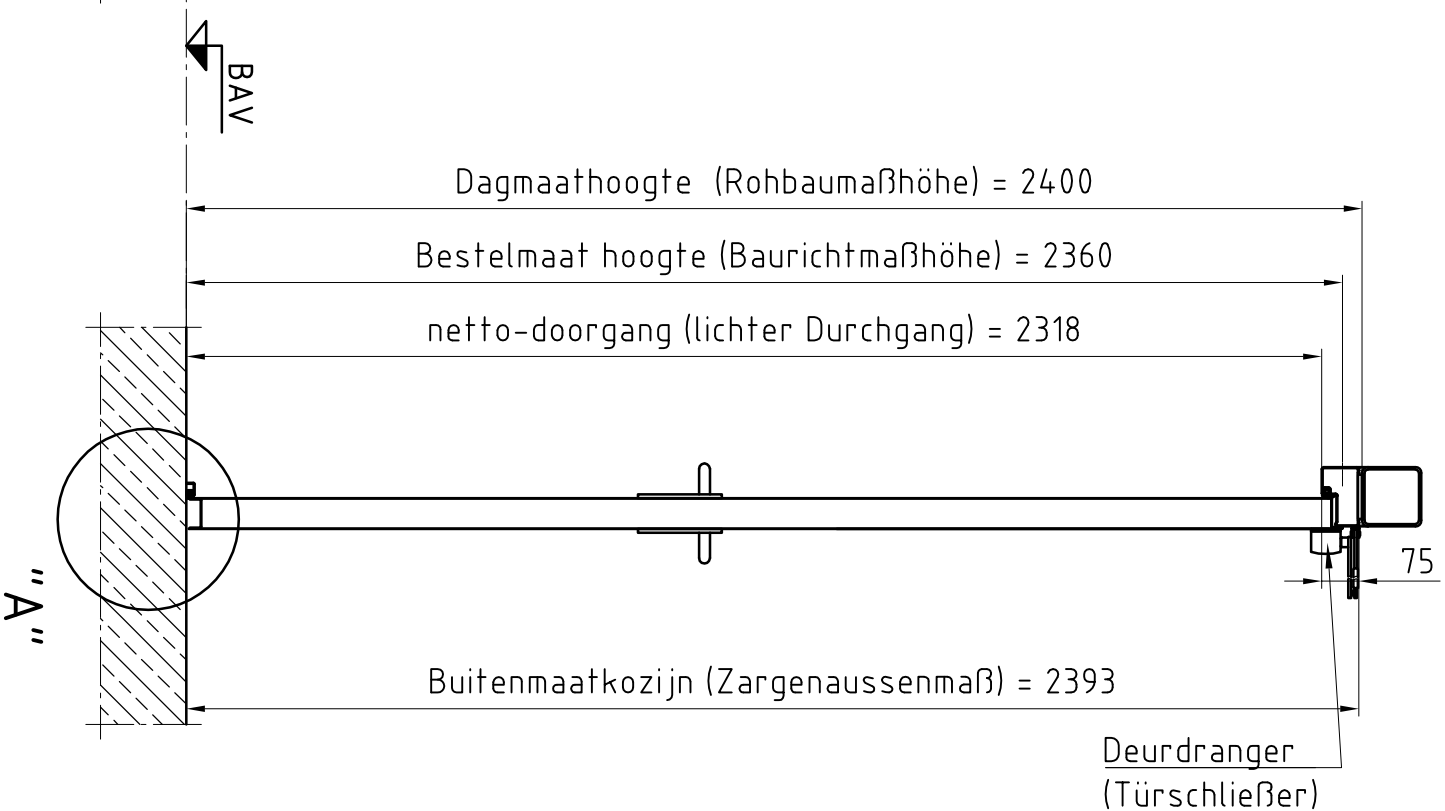


**Detail "A" M 1:2,5**  
 BE-2 dorpel (Schwelle)

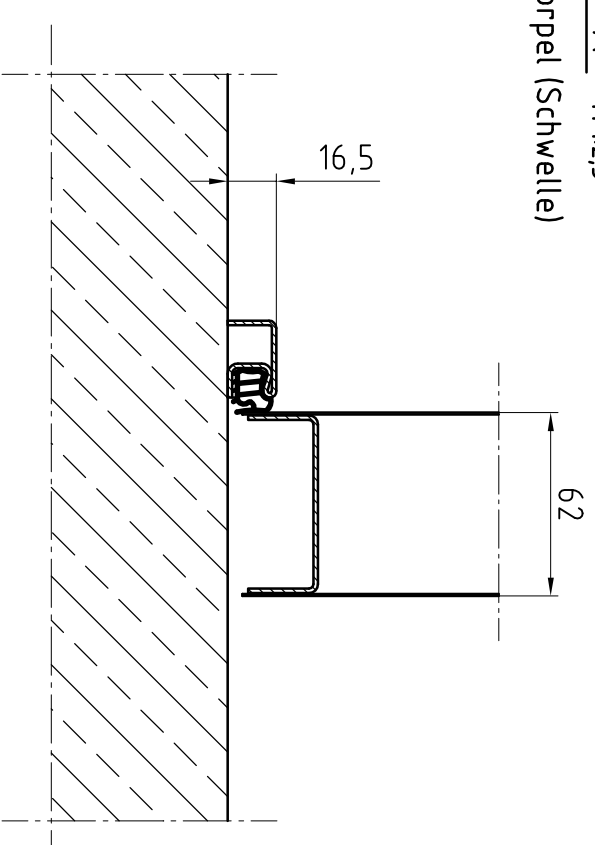

**Detail "B" M 1:2,5**  
 blokkozijn (Blockzarge)  
 gevuld met mortel of mineral wol

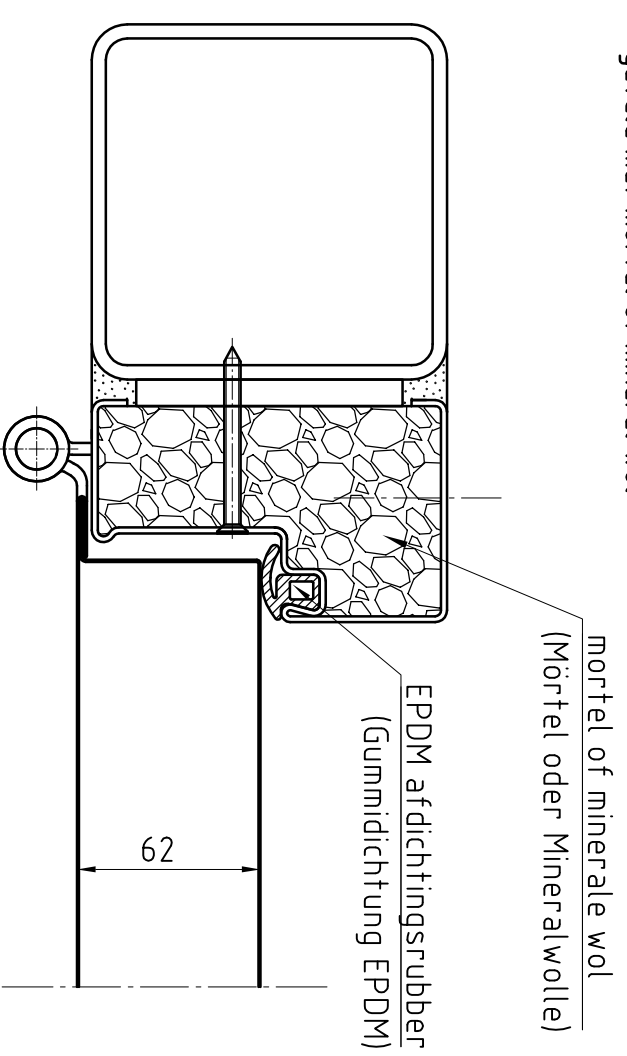

**Bovenaanzicht (Draufsicht)**

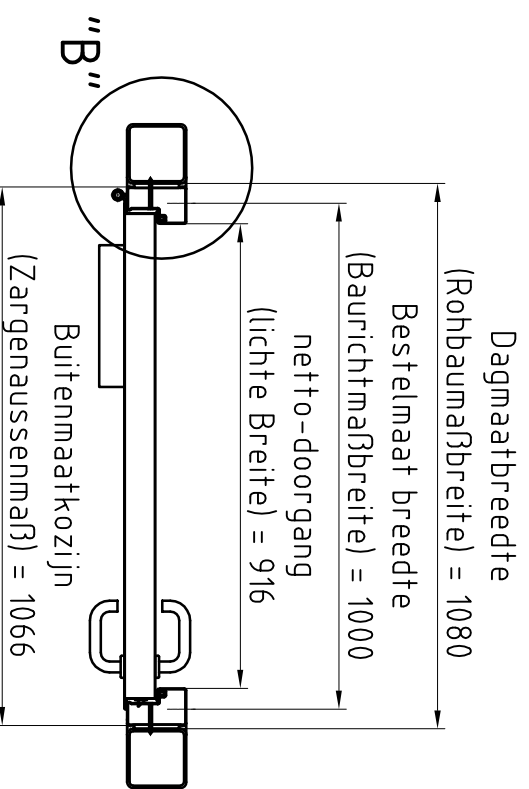

Montagekadel moet voldoen aan geldende brandeis !!!

Type kozijn Zagentyp	Blokkozijn
Onderafdichting Schwelle	BE-2
RAL-kleur Oberfläche	Grondlak RAL 9016
Beslag Deurdranger	kruk/kruk Zwarte kunststof GEZE TS 4.000
Türschließer	

Eerste uitvoering		Böisinger	16.04.2018
Opmerkingen:		Naam:	
Klant:	NF Niederlande	Voor accord:	
Type deur:	Novoferm EI, 60-1 met blokkozijn		



Please note the protection notice this drawing According to DIN 34 or ISO 16016.		aantal:	1	Pagina: schaal:	1 1:15, 1:2,5	Formaat:	A3
--	--	---------	---	-----------------	------------------	----------	----