




Deuraanzicht Scharnierzijde
(Türansicht von Bandsseite)
 (niet op schaal (unmaßstäblich))

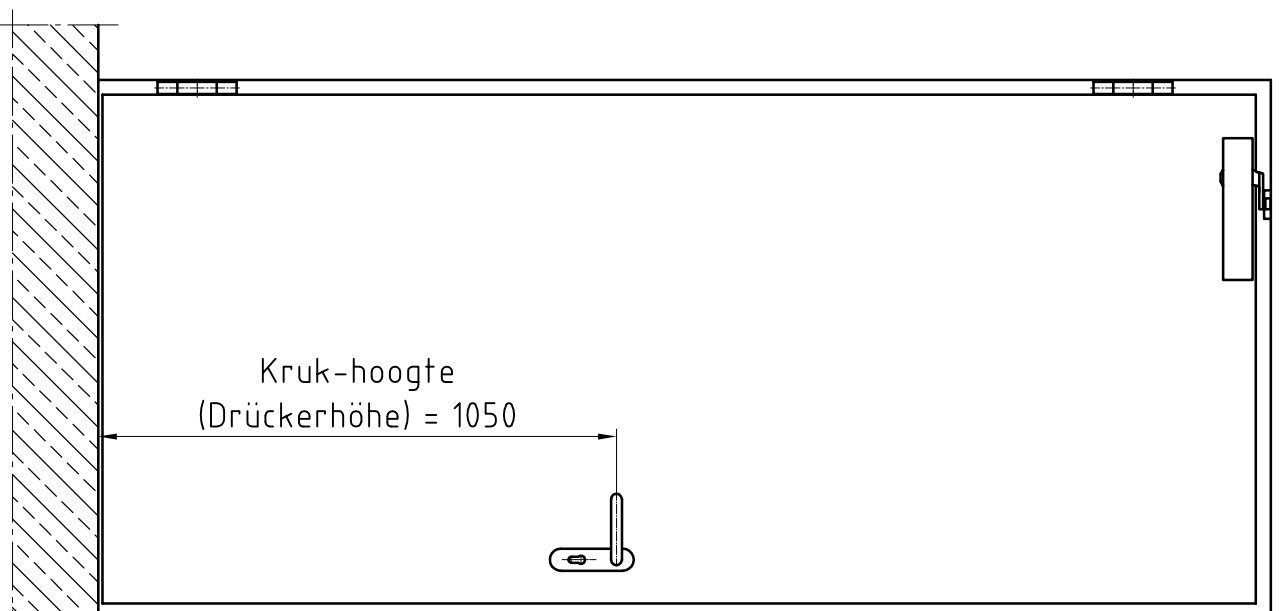


Doorsnede (Schnitt)

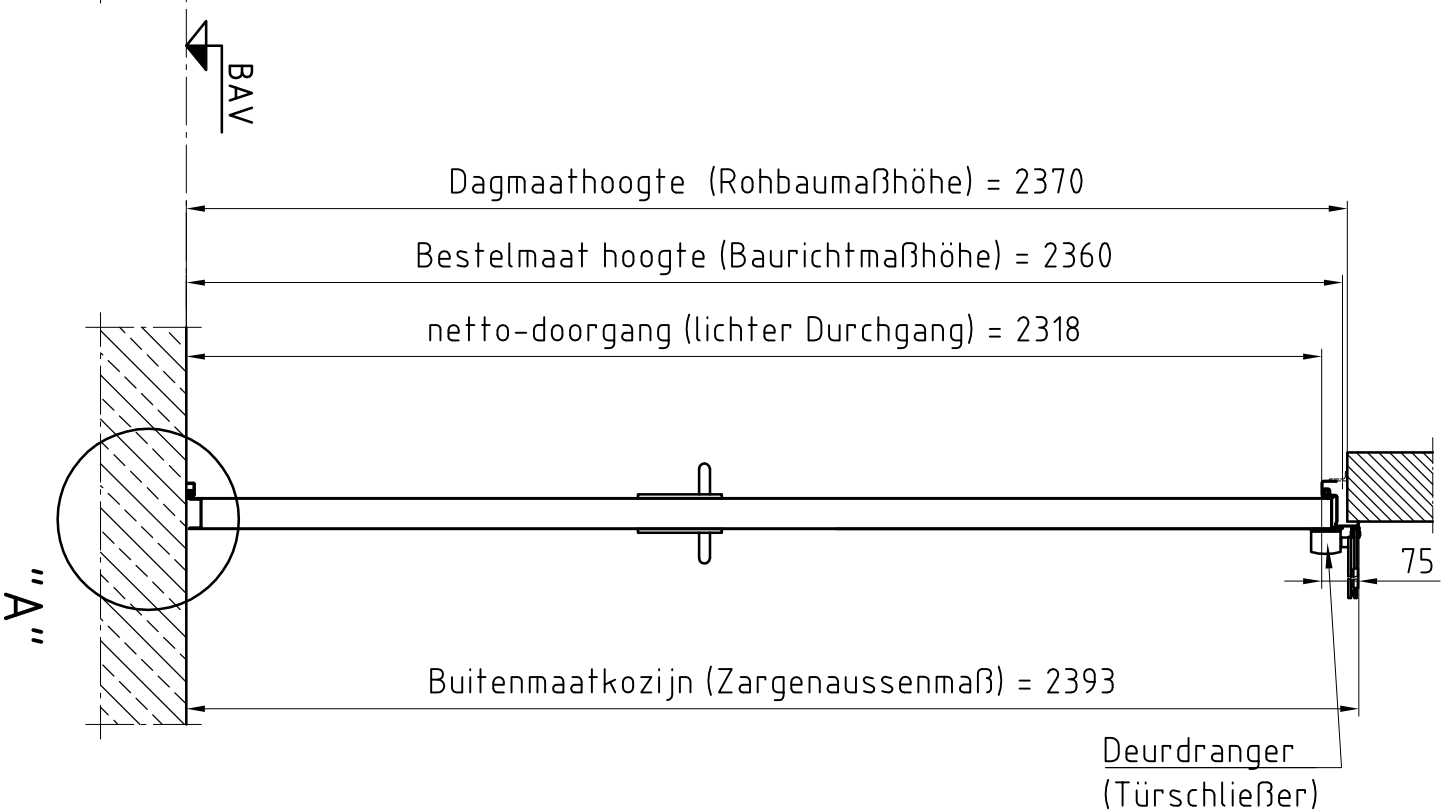


Detail "A" M 1:2,5
 BE-2 dorpel (Schwelle)

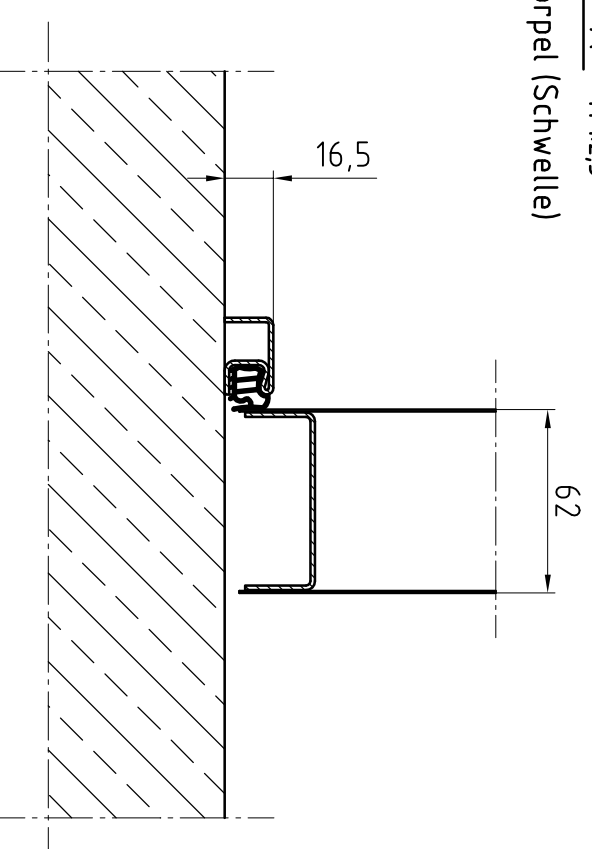

Detail "B" M 1:2,5
 hoekkozijn (Eckzarge)
 gevuld met mortel

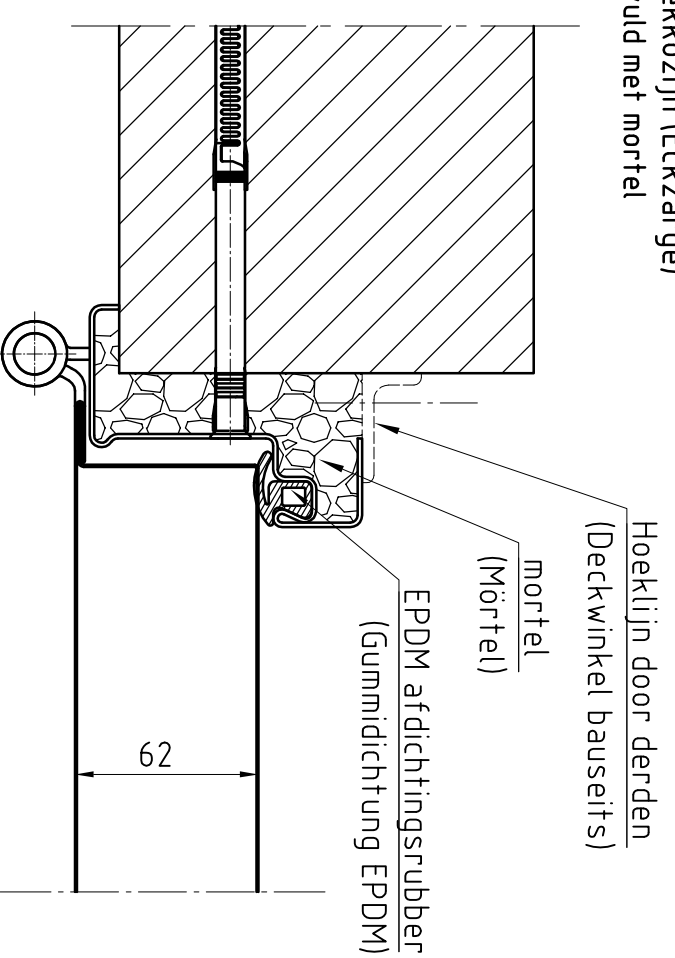

Bovenaanzicht (Draufsicht)

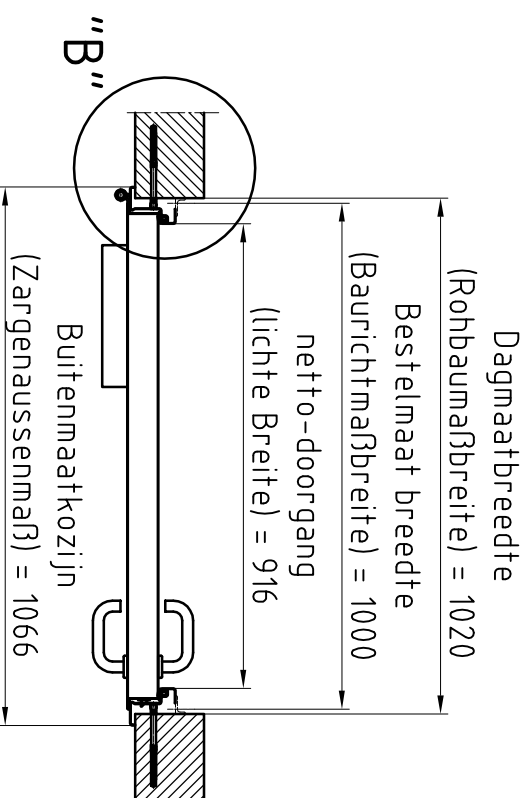

Montagekader moet voldoen aan geldende brandeis !!!

Type kozijn Zagentyp	Hoekkozijn beton
Onderafdichting Schwelle	BE-2
RAL-kleur Oberfläche	Grondlak RAL 9016
Beslag	kruk/kruk
Deurdranger Türschließer	Zwarte kunststof GEZE TS 4.000

Erste uitvoering	Opmerkingen:	Böisinger	16.04.2018
Klant: NF Nederlande	Voor accord:	Naam:	datum:

Type deur: Novoferm EI, 60-1 met hoekkozijn



Please note the protection notice this drawing According to DIN 34 or ISO 16016.	aantal: 1	Pagina: 1	schaal: 1:15, 1:2,5	Formaat: A3
----------------------------------------------------------------------------------	-----------	-----------	---------------------	-------------