




Deuraanzicht Scharnierzijde
(Türansicht von Bandsseite)
 (niet op schaal (unmaßstäblich))

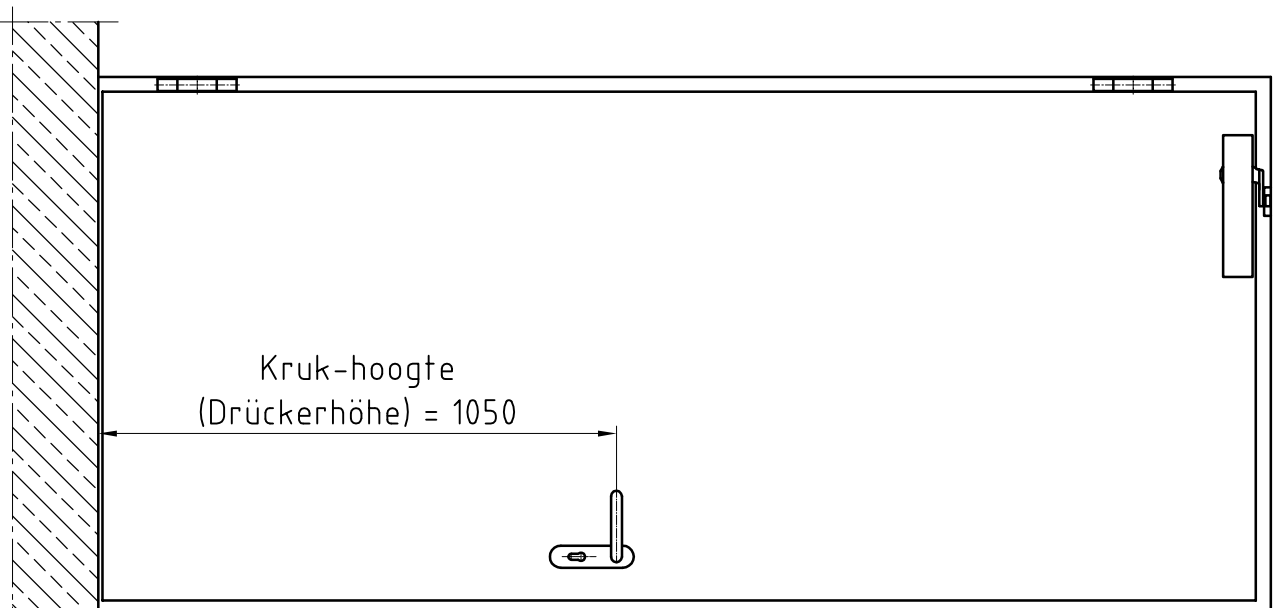

Doorsnede (Schnitt)

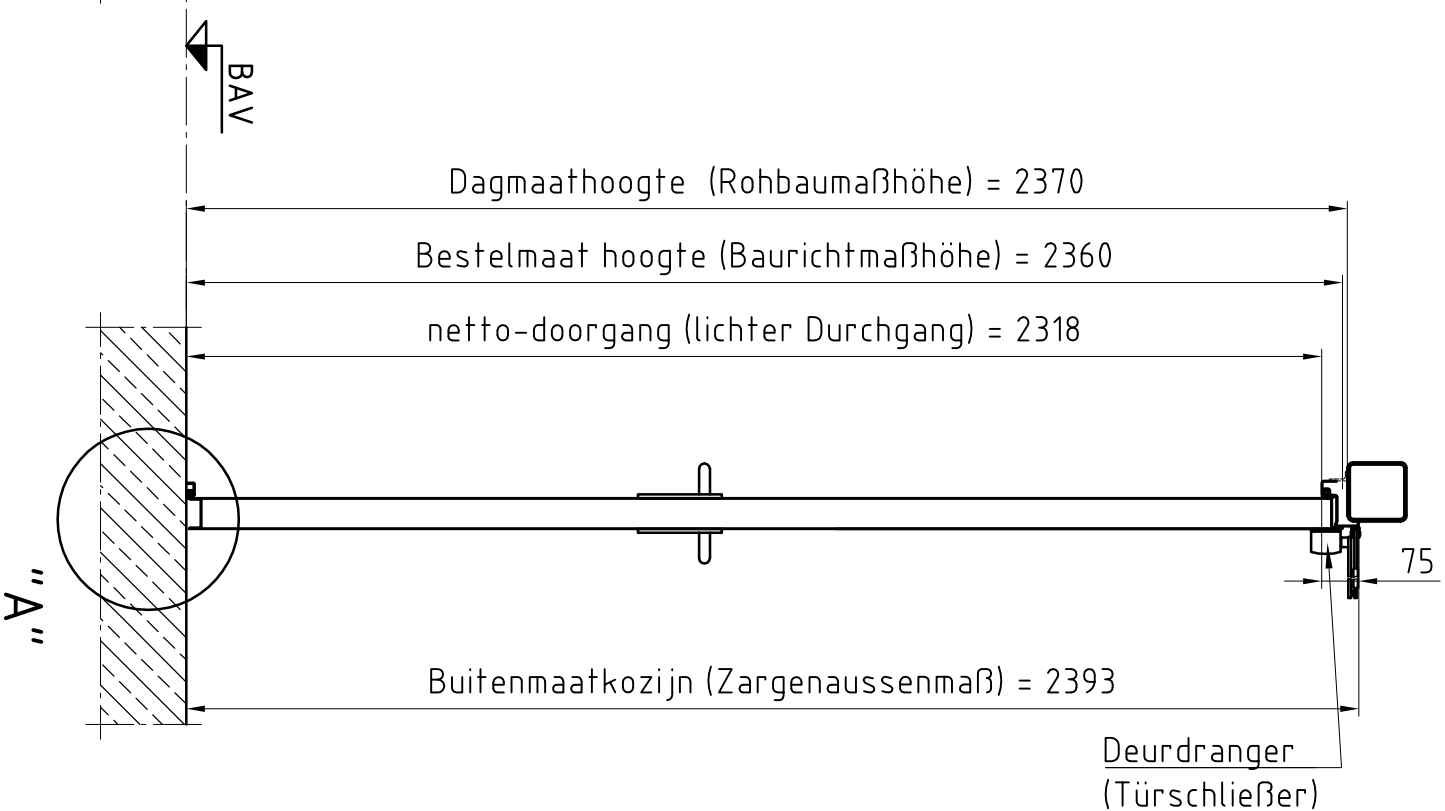


Bovenaanzicht (Draufsicht)

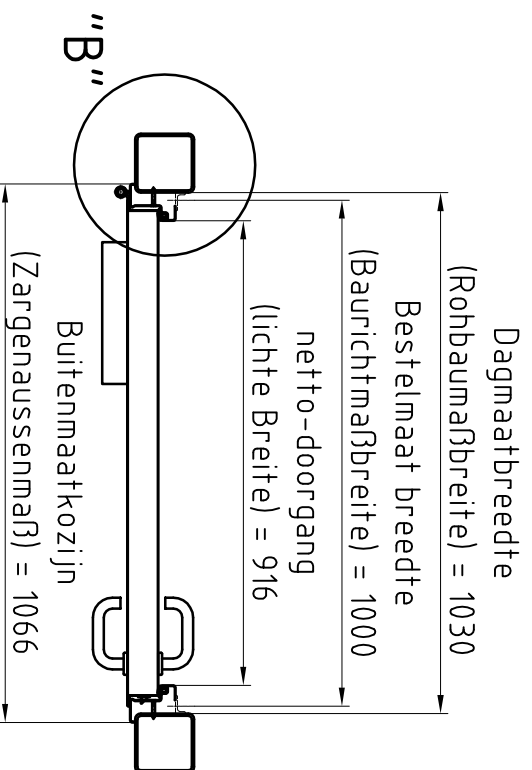


Montagekadel moet voldoen aan geldende brandeis !!!

Detail "A" M 1:2,5
 BE-2 dorpel (Schwelle)

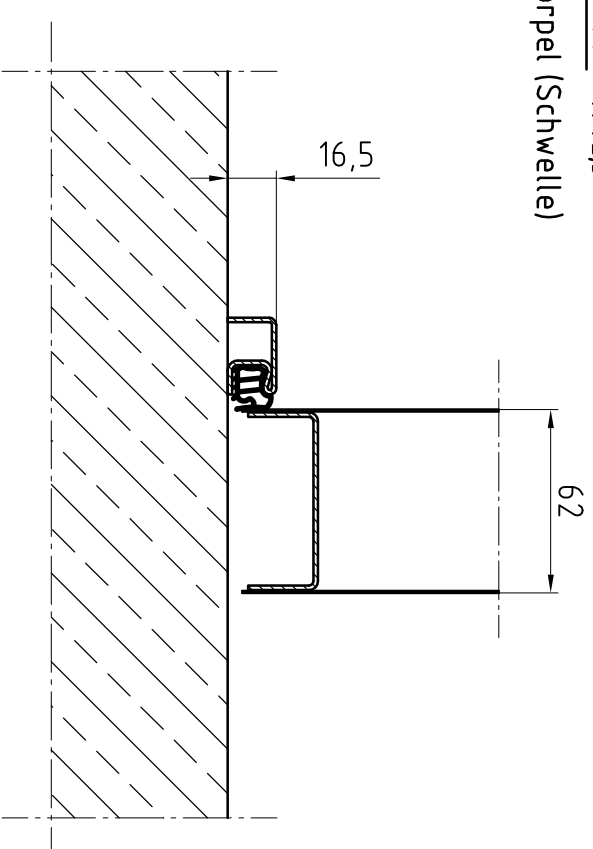

Detail "B" M 1:2,5
 hoekkozijn (Eckzarge)
 gevuld met mortel

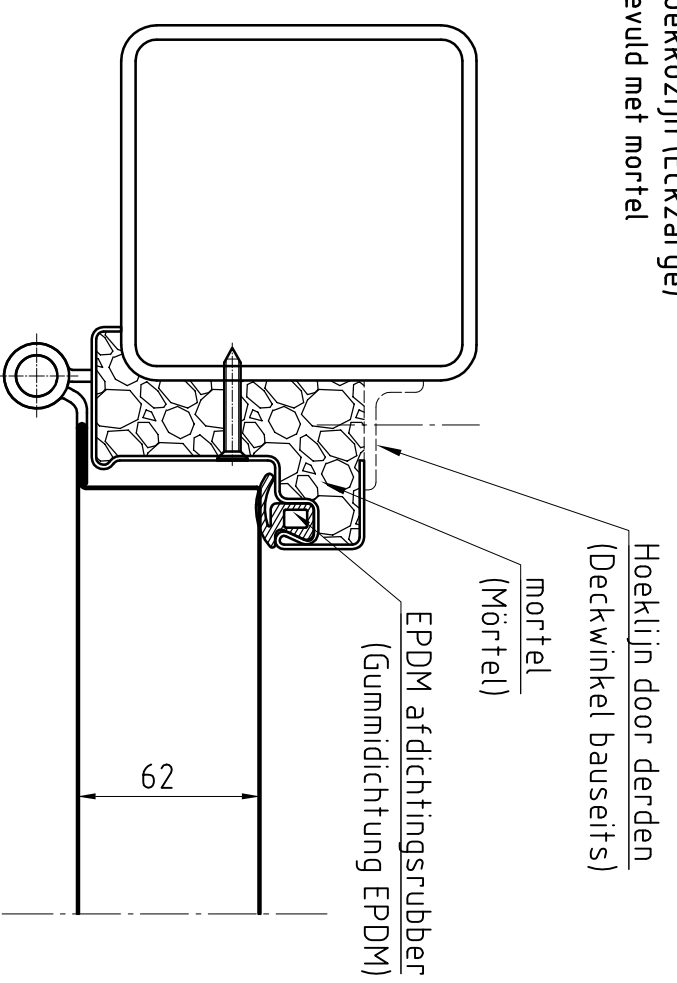

| | |
|--------------------------|-----------------------------------|
| Type kozijn Zargentyp | Hoekkozijn |
| Onderafdichting Schwelle | BE-2 |
| RAL-kleur Oberfläche | Grondlak RAL 9016 |
| Beslag | kruk/kruk |
| Deurdranger Türschließer | Zwarte kunststof GEZE TS 4.000 |

| | | | |
|--|--------------|---------------------|-------------|
| Erste uitvoering | Opmerkingen: | Böisinger | 12.04.2018 |
| Klant: NF Nederlande | | Voor accord: | |
| Type deur: Novoferm El, 60-1 met hoekkozijn | | | |
| Please note the protection notice this drawing According to DIN 34 or ISO 16016. | | | |
| aantal: 1 | Pagina: 1 | schaal: 1:15, 1:2,5 | Formaat: A3 |