




**Deuraanzicht Scharnierzijde**  
(Türansicht von Bandsseite)  
(niet op schaal (unmaßstäblich))

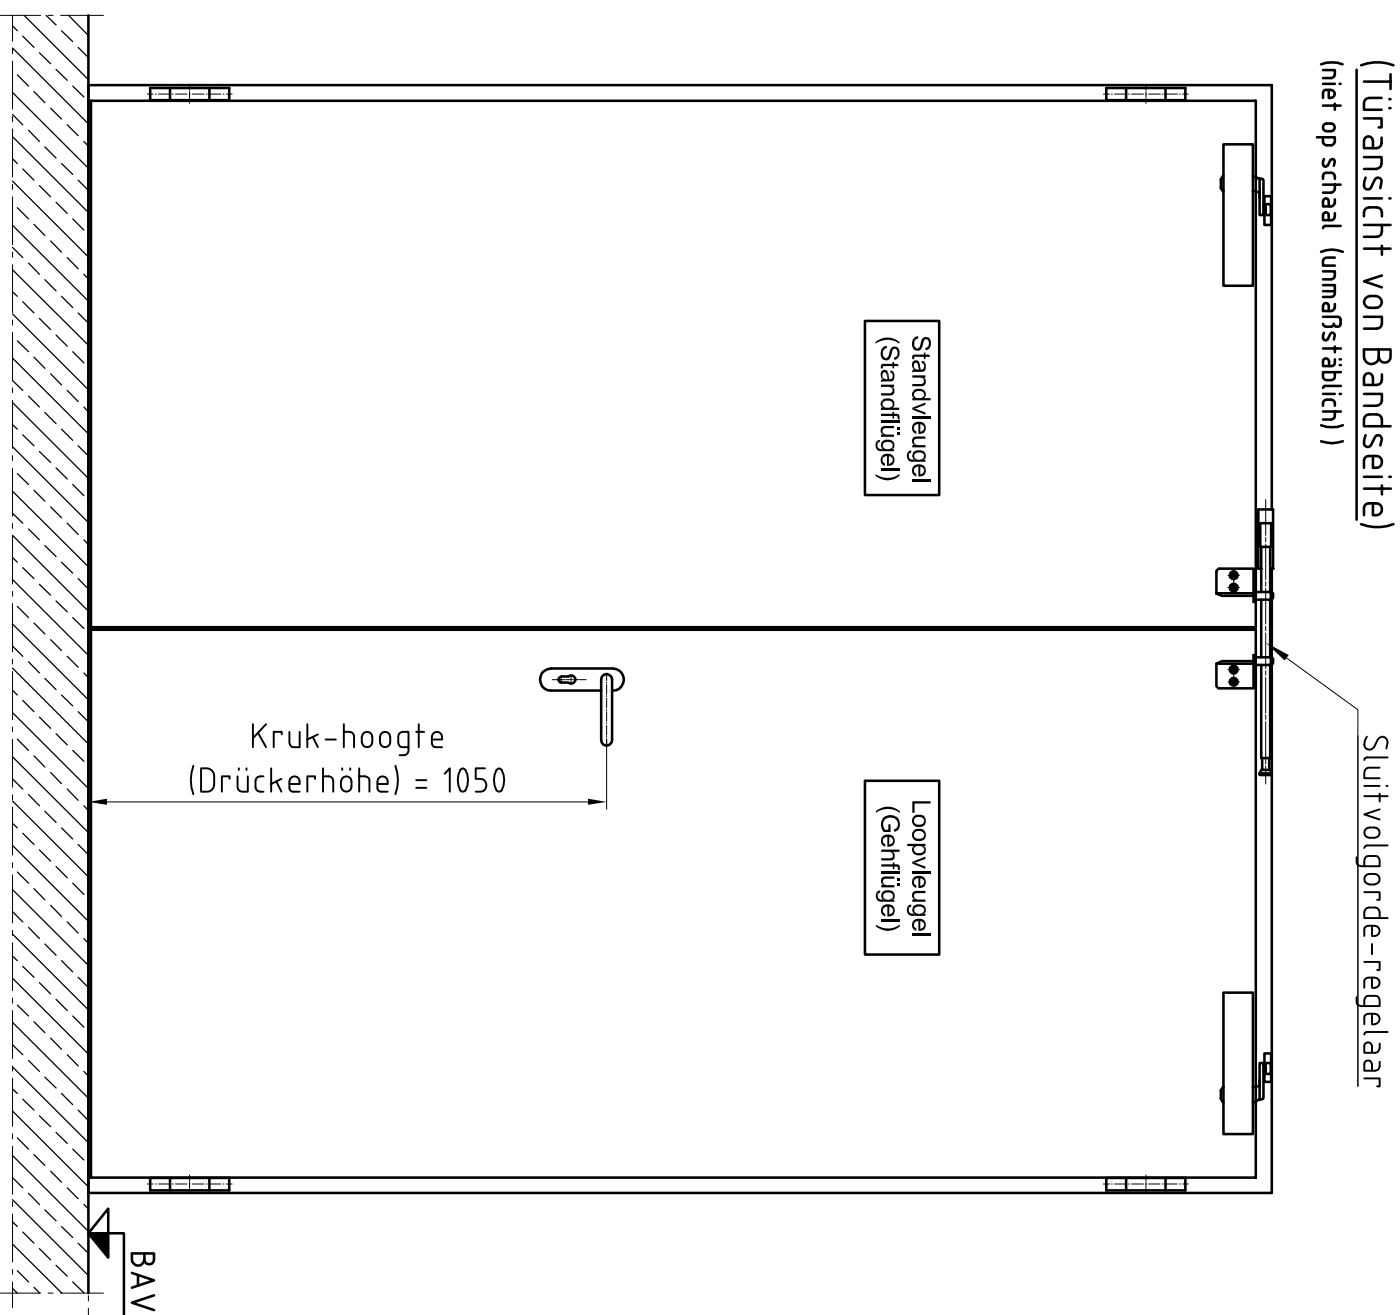


**Doorsnede (Schnitt)**

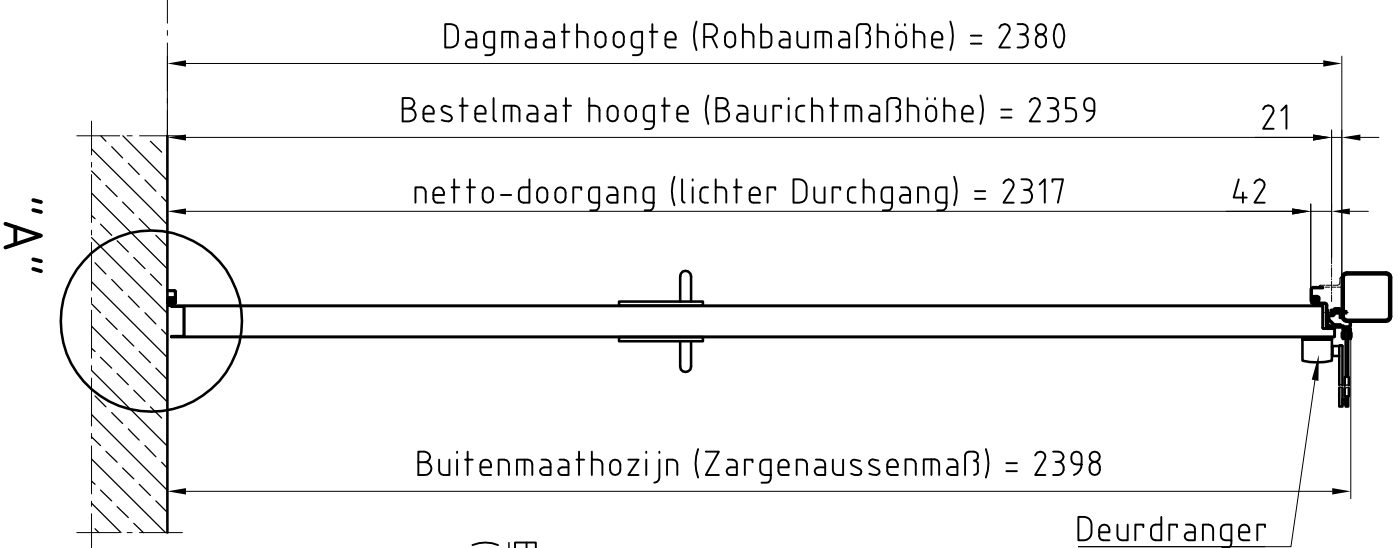


**Detail "A" M 1:2,5**  
BE-2 dorpel (Schwelle)

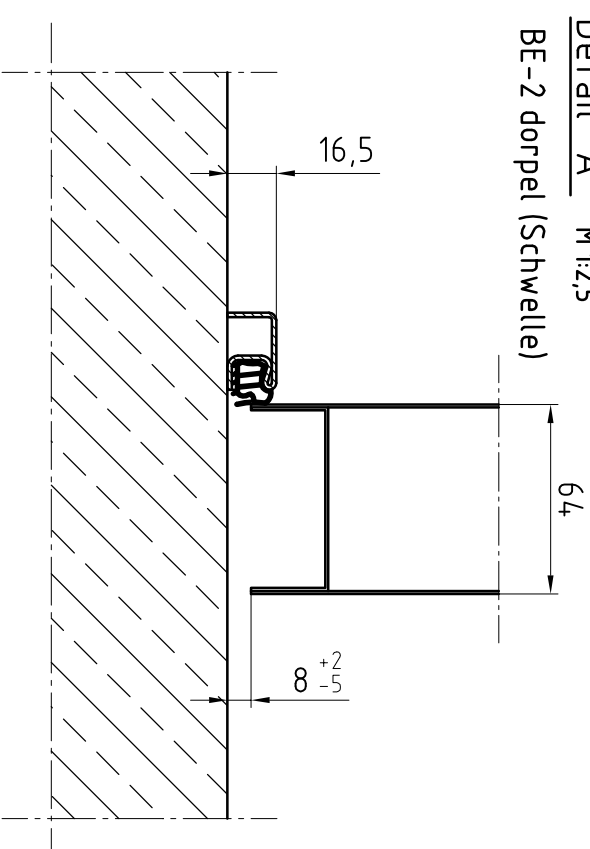

**Detail "B" M 1:2,5**

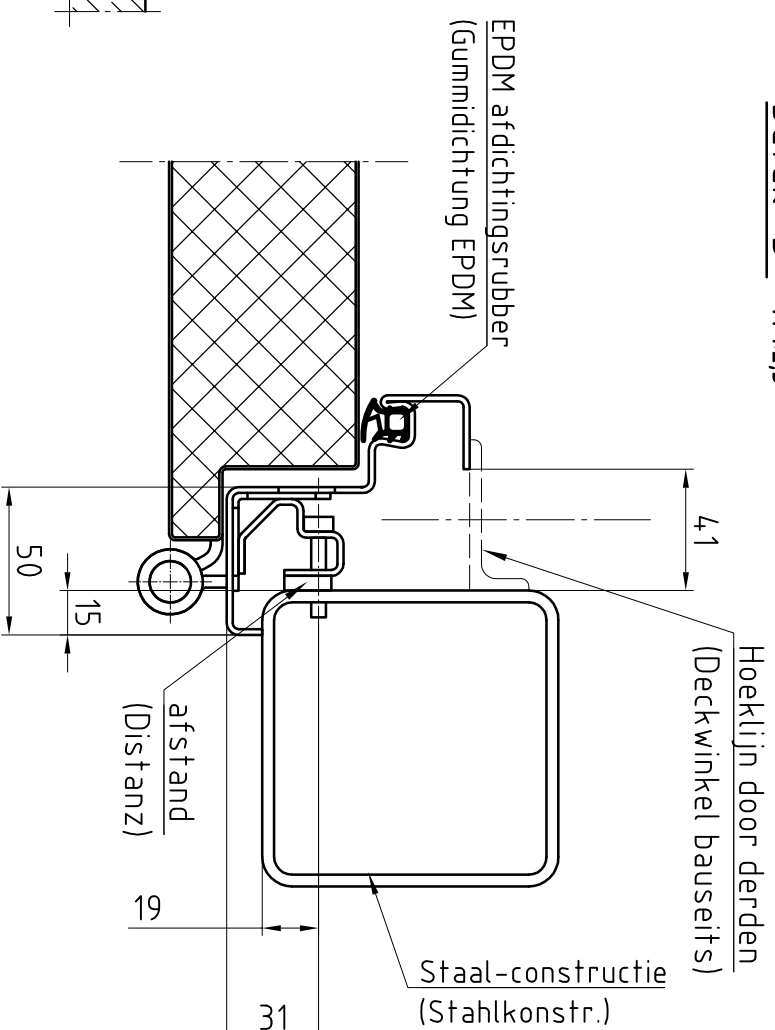

**Bovenaanzicht (Draufsicht)**

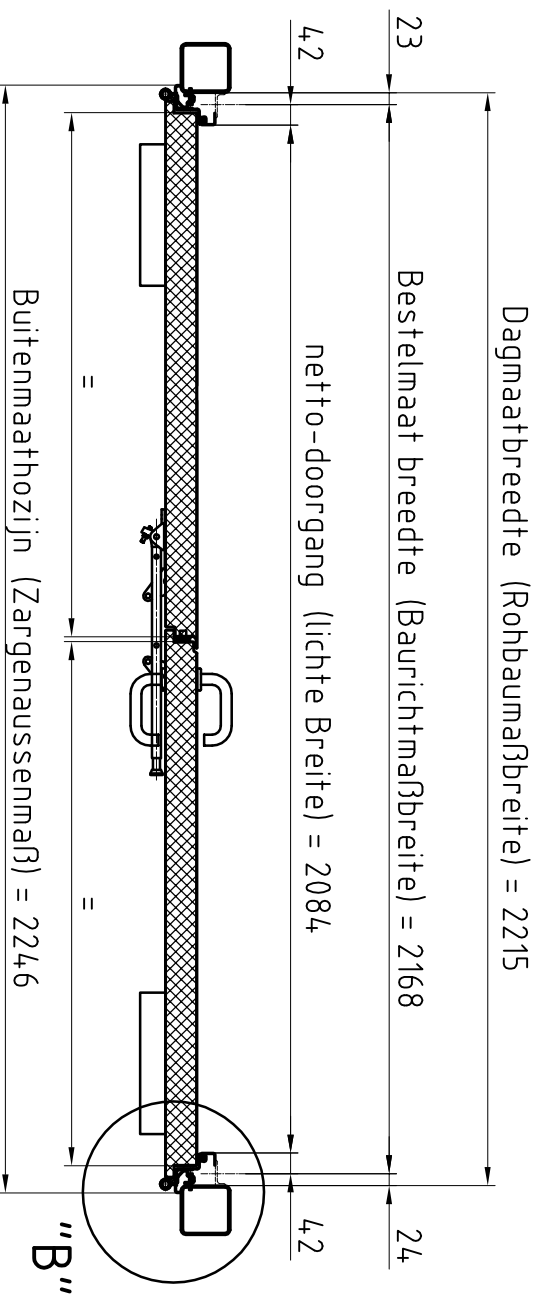

Type kozijn Zargentyp	hoekkozijn
Onderafdichting Schwelle	BE-2
RAL-kleur Oberfläcche	Grondlak RAL 9016
Beslag Beschlag	Kruk/Kruk
Deurdranger Turschließer	Zwarte kunststof GEZE TS 4.000

Eerste uitvoering	
revisie bijkletsen:	Opmerkingen:
Klant:	NF Nederlande
Type deur:	NovoPorta Premio T30-2 met hoekkozijn
	Standaard uitvoering
Voor accord:	
Naam:	
datum:	



Please note the protection notice this drawing According to DIN 34, or ISO 16016.

aantal:	1
Pagina: schaal:	1 1:15, 1:2,5
Formaat:	A3