




Deuraanzicht Scharnierzijde
(Türansicht von Bandsseite)
 (niet op schaal (unmaßstäblich))

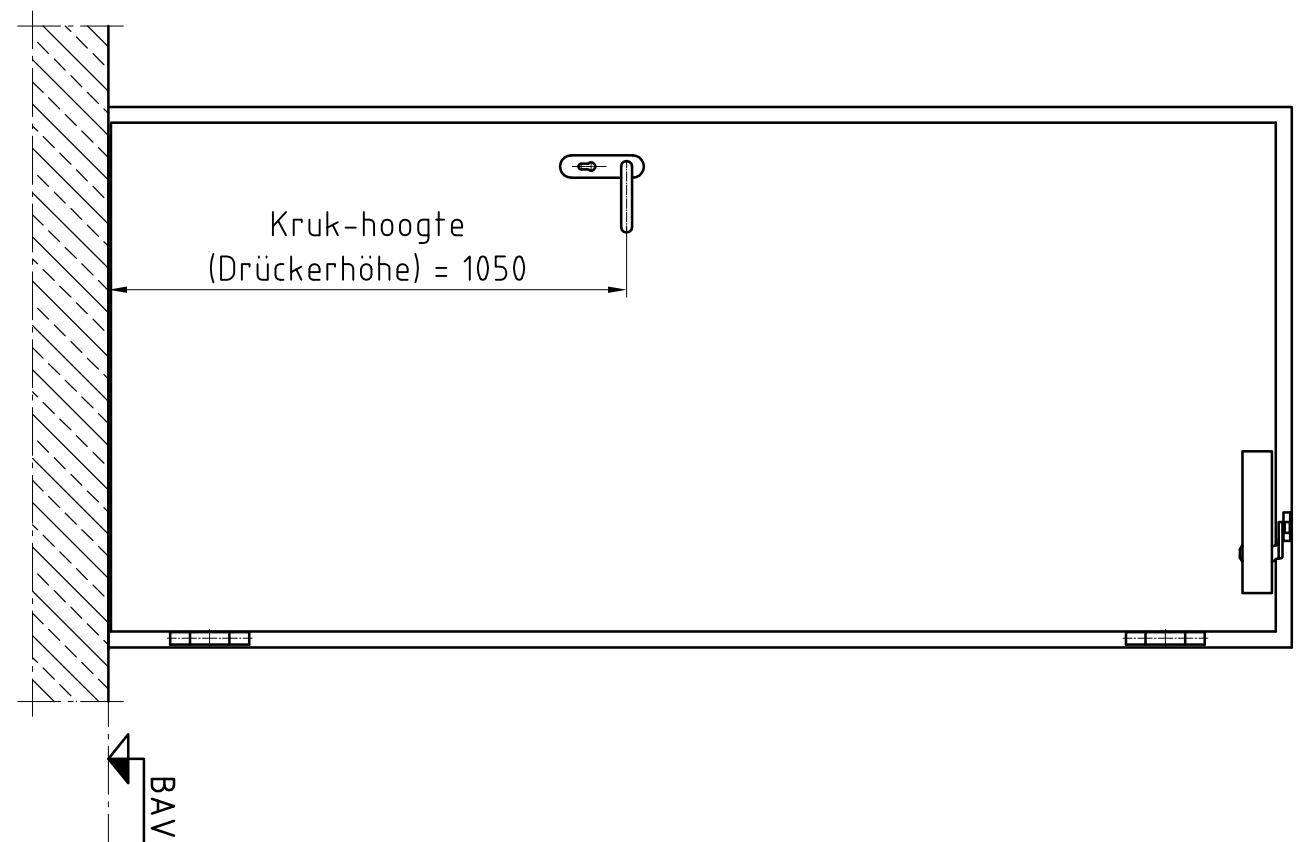


Doorsnede (Schnitt)

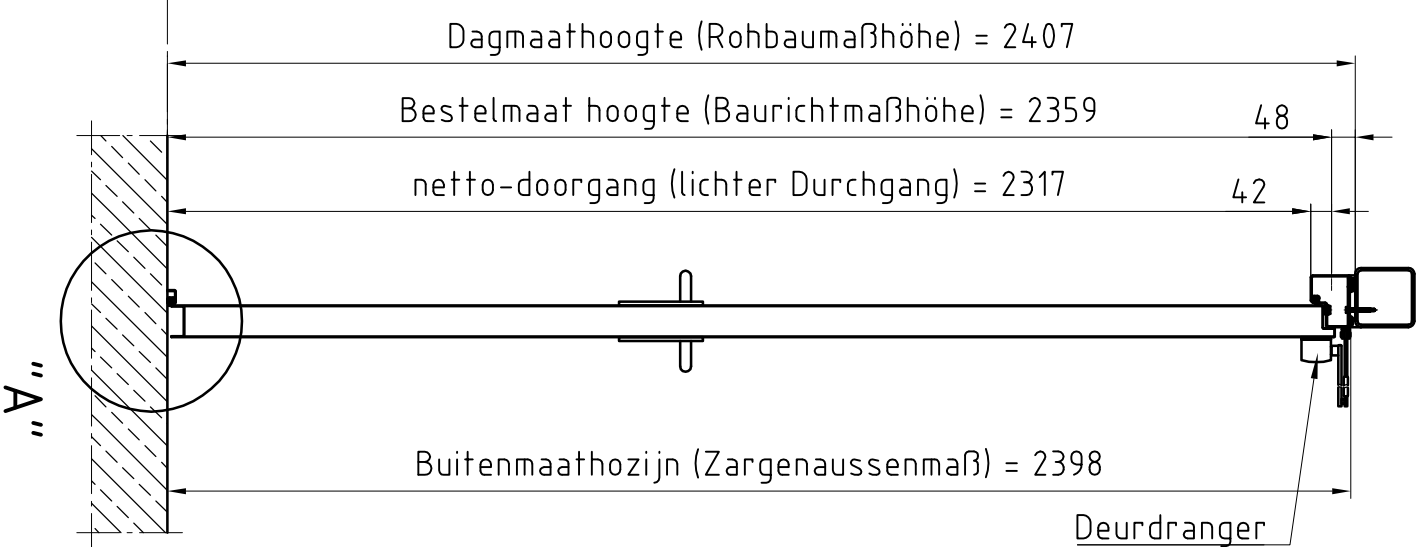


Detail "A" M 1:2,5
 BE-2 dorpel (Schwelle)
 (is optie)

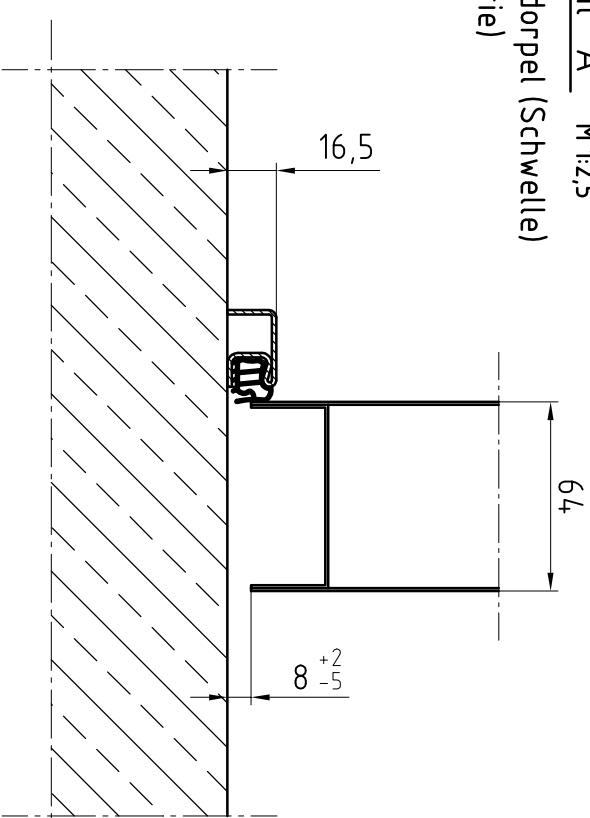

Detail "B" M 1:2,5
 Blokkozijn Type 1
 gevuld met mortel (is optie)

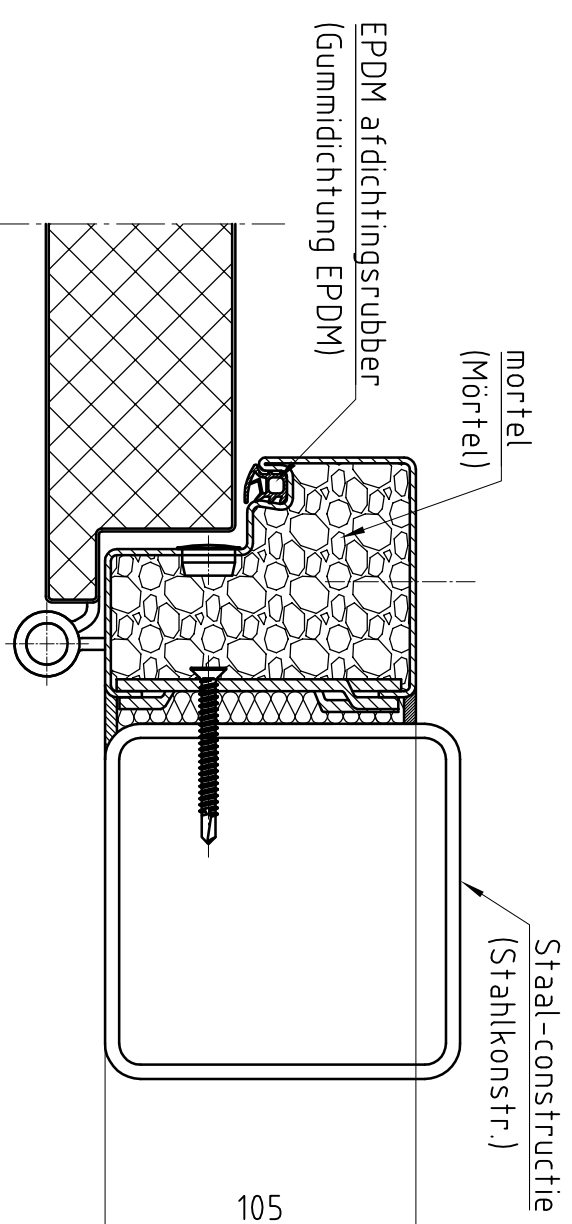

Bovenaanzicht (Draufsicht)

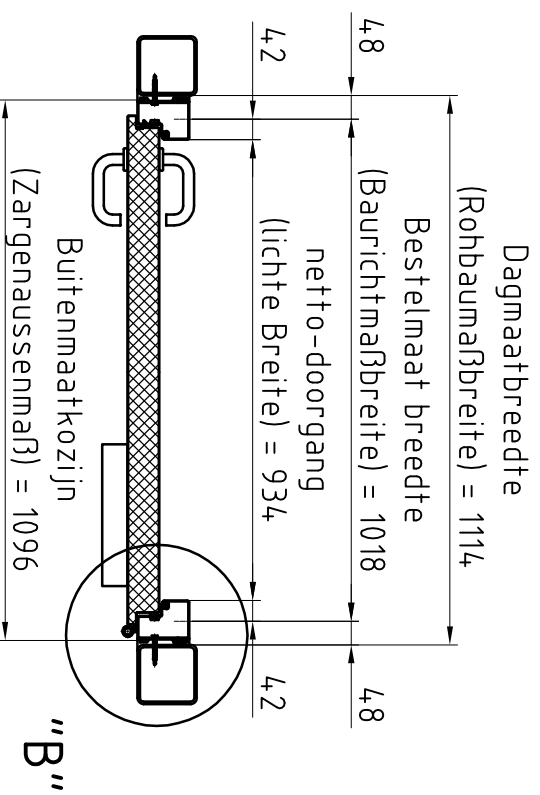

Type kozijn Zargentyp	Blokkozijn Type 1
Onderafdichting Schwelle	BE-2
RAL-kleur Oppervlache	Gondlak RAL 9016
Beslag Beschlag	Kruk/Kruk
Deurdranger Turschliëner	Zwarte kunststof
	GEZE TS 4.000

Eerste uitvoering		Opmerkingen:		Naam:		datum:	
Klant:	NF Niederlande			Voor accoord:			
Type deur:	NovoPorta Premio T90-1 met blokkozijn						
	Standaard uitvoering						
Please note the protection notice this drawing According to DIN 34 or ISO 16016.							
aantal:	1	Pagina:	1	schaal:	1:1,5, 1:2,5	Formaat:	A3

