




Deuraanzicht Scharnierzijde
(Türansicht von Bandsseite)
(niet op schaal (unmaßstäblich))

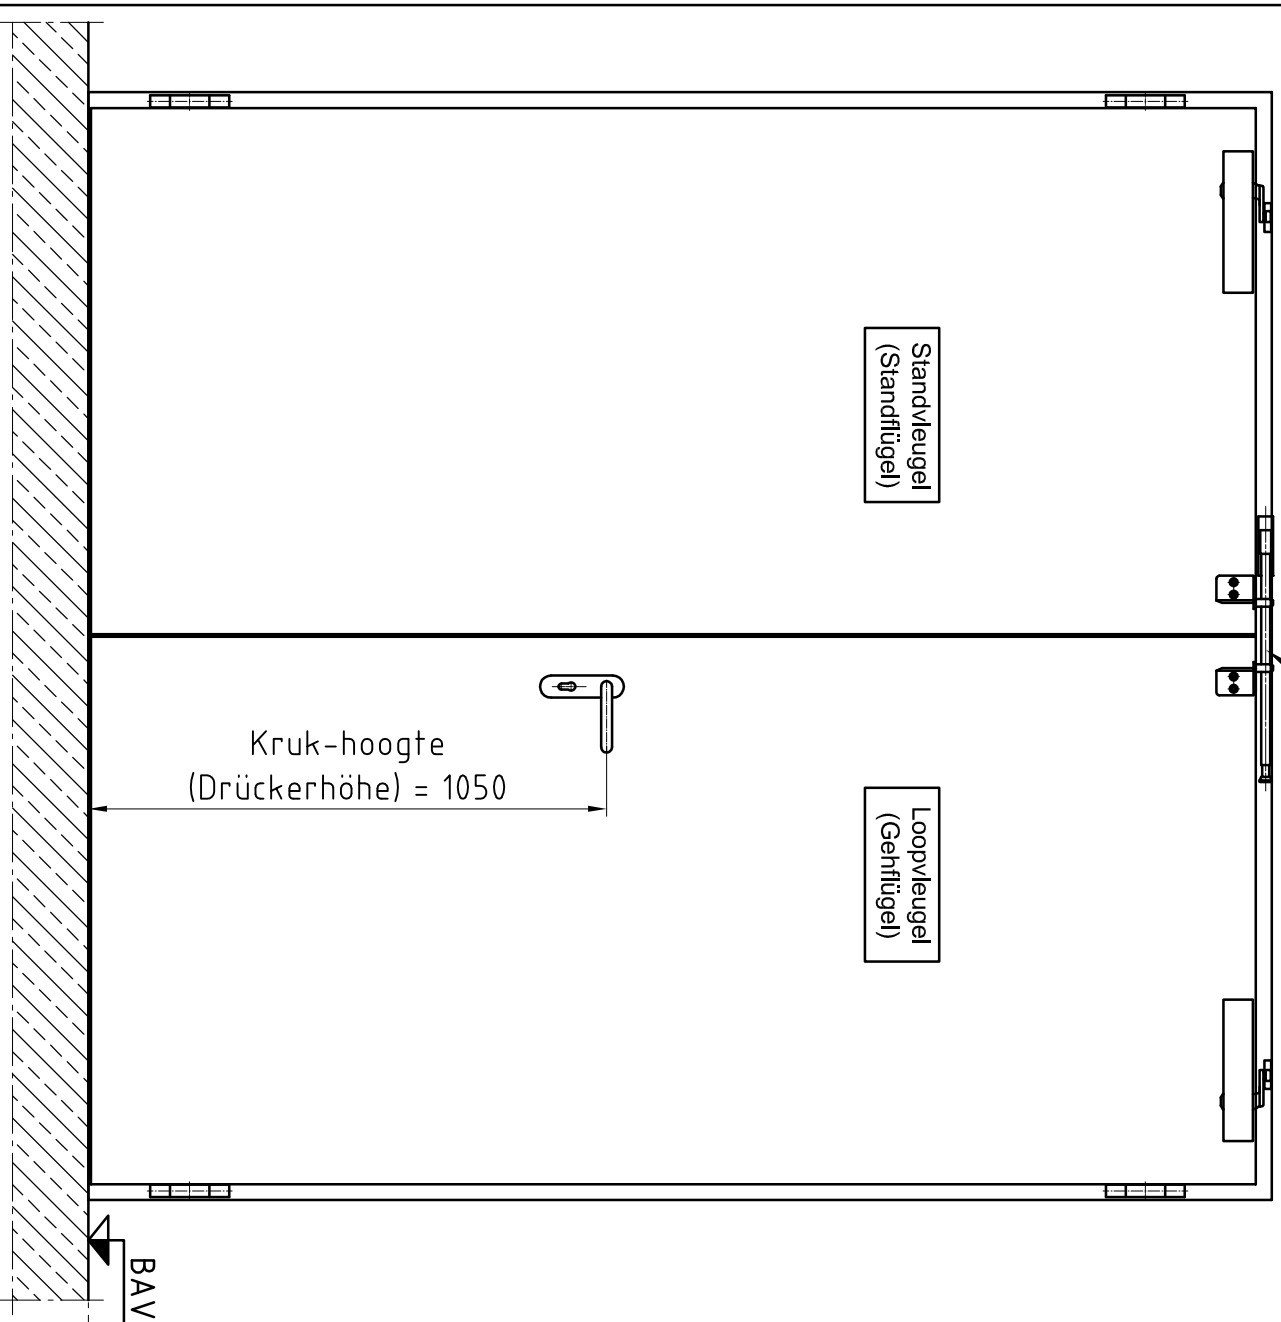


Doorsnede (Schnitt)

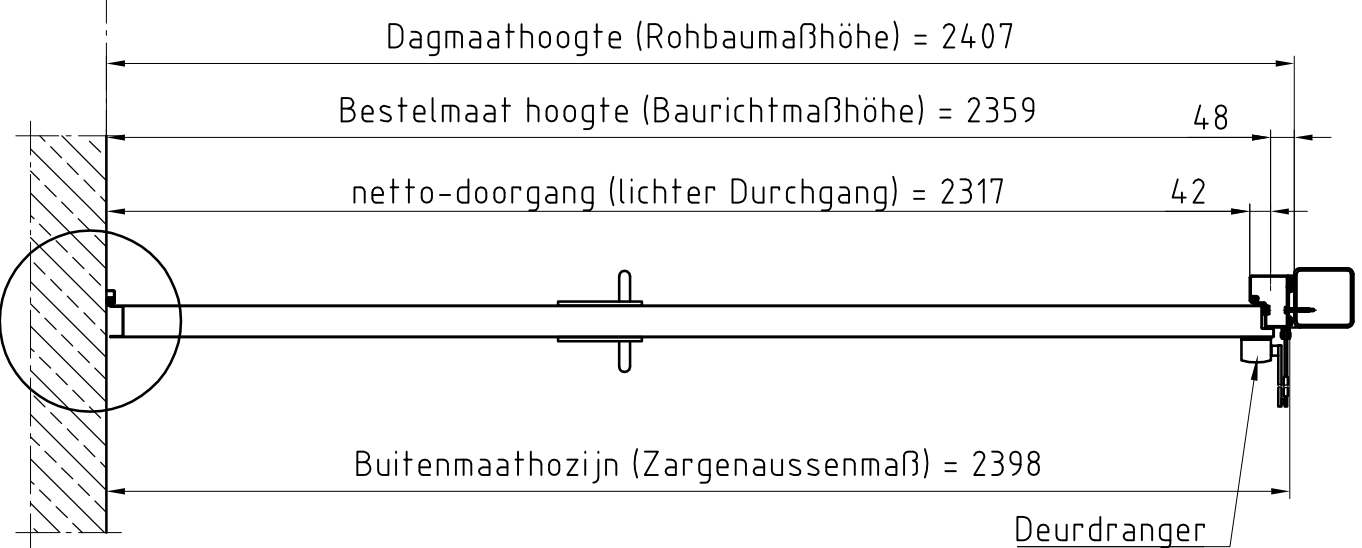


Detail "A" M1:2,5
BE-2 dorpel (Schwelle)
(is optie)

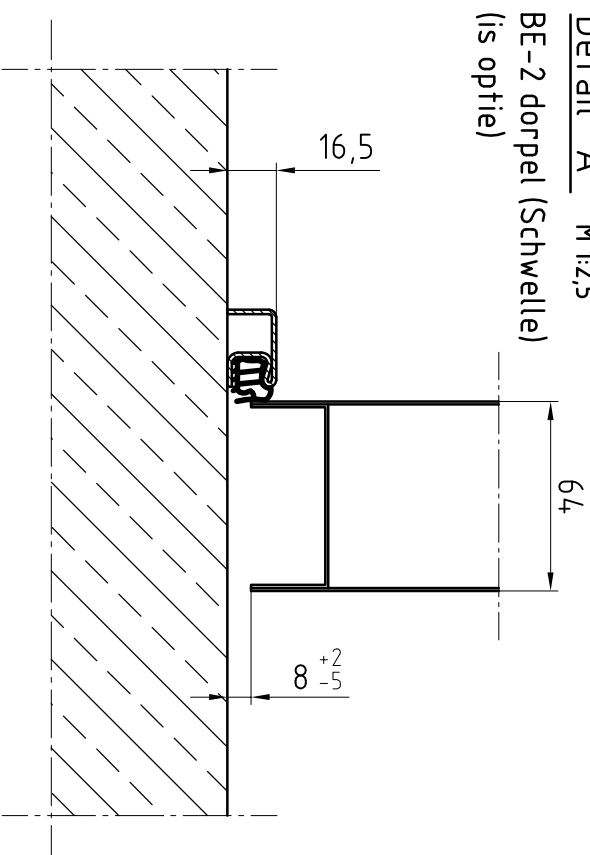

Detail "B" M1:2,5
Blokkozijn Type 1
gevuuld met mortel (is optie)

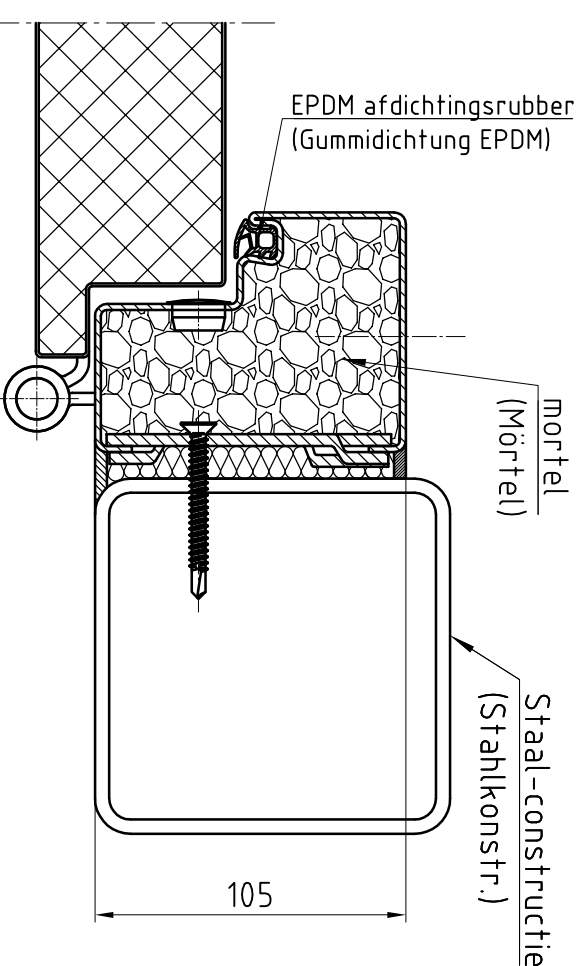

Bovenaanzicht (Draufsicht)

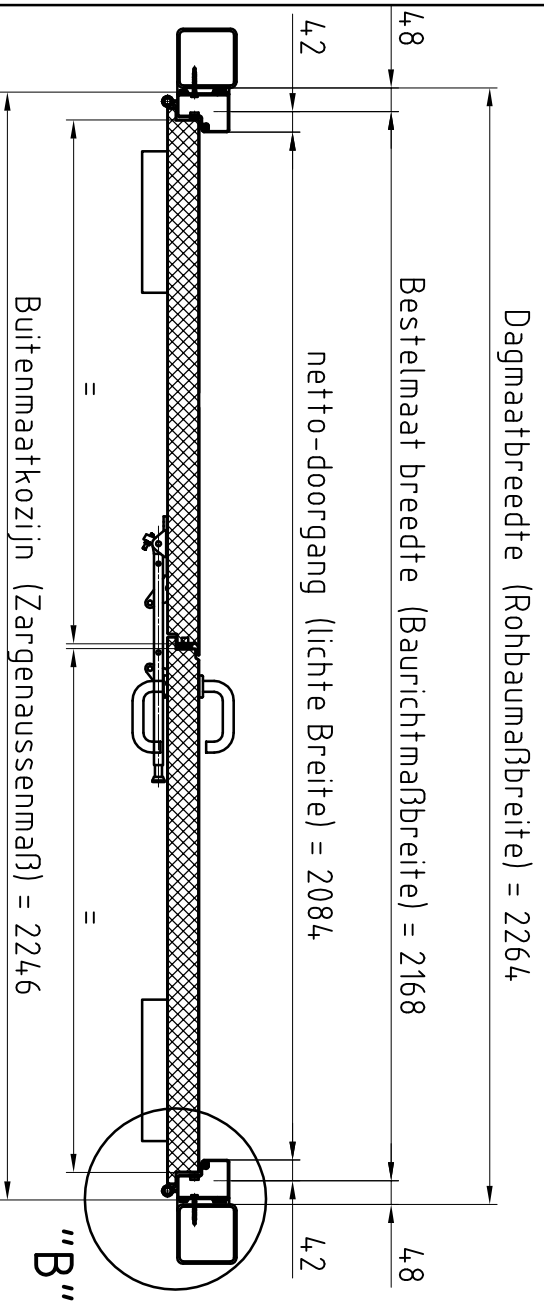

"A"

"B"

Type kozijn Zargentyp	Blokkozijn Type 1
Onderafdichting Schwelle	BE-2
RAL-kleur Oppervlache	Grondlak RAL 9016
Beslag	Kruk/Kruk
Deurdranger Turschliëfer	Zwarte kunststof
	GEZE TS 4.000

Erste uitvoering	
Opmerkingen:	

Klant: **NF Nederlande**

Type deur:

NovoPorta Premio T90-2 met blokkozijn

Standaard uitvoering



Please note the protection notice this drawing According to DIN 34, or ISO 16016.

aantal: 1

Pagina: 1
schaal: 1:15, 1:2,5

Formaat: A3